

## ESTUDO TÉCNICO PRELIMINAR

**Contratação de empresa especializada na execução de obras de arquitetura, urbanismo e engenharia, para executar obra de construção/requalificação urbanística em fragmento de terra pública ociosa, na Avenida Sérgio Vieira Mendes (próxima a Avenida Ibitiguaia), Loteamento Estrela Sul, referente ao Programa Respiro Urbano**

Informações da unidade requisitante	
<b>UG Requisitante:</b> SECRETARIA DE PLANEJAMENTO URBANO	<b>Setor Requisitante:</b> DEPARTAMENTO DE USO E OCUPAÇÃO DO SOLO - DUOS
<b>Responsável pela demanda:</b> Nicolas Nascimento Silva	
<b>Cargo:</b> Gerente	

DIAGNÓSTICO DA SITUAÇÃO ATUAL
<p><b>Descrição da necessidade da contratação, considerado o problema a ser resolvido sob a perspectiva do interesse público:</b></p> <p>O Programa Respiro Urbano emerge como uma iniciativa do poder público, em promover a transformação do espaço urbano de forma sustentável, especialmente na priorização da acessibilidade, no que tange à otimização de fragmentos de terras públicas (nesgas), que são espaços residuais e vazios gerados por cruzamentos, percursos e bordas de terrenos de formas irregulares, o qual, atualmente, encontram-se subutilizadas ou inutilizadas. O programa é um esforço para instalar no meio urbano, espaços que potencializam o cotidiano dos bairros de Juiz de Fora na construção de espaços vivos, seguros, dinâmicos, ambientalmente equilibrados e justos para uma cidade mais igualitária, para que se tornem capazes de oferecer ao cidadão das comunidades locais os benefícios dos espaços públicos conservados e atrativos. Essas áreas subutilizadas ou inutilizadas podem se transformar em locais de passagem de transeuntes, que tendem a buscar o caminho que consideram mais viável, mas que, em determinadas situações, se apresentam vulneráveis em relação à sua segurança e saúde, por fatores como: ausência de iluminação, infraestrutura e acessibilidade, como por exemplo, os escadões. Ademais, podem ser utilizados como depósito de resíduos, que geram impacto urbanístico negativo.</p> <p>Neste sentido, é fundamental a união de esforços e capitais, incentivando a utilização de espaços públicos pela população, buscando catalisar o desenvolvimento urbano do município e alinhando-se de forma coesa com os anseios por cidades mais inclusivas e dinâmicas. O acesso a uma rede de espaços públicos conectada e de qualidade proporciona melhor qualidade de vida e sentimento comunitário de pertencimento. Além disso, proporciona à comunidade uma caminhabilidade funcional e fomenta a prática de atividades físicas, revelando-se um cuidado com a saúde e segurança dos espaços públicos de forma sustentável.</p> <p>Outro fator importante, é o papel no desenvolvimento econômico que a existência de espaços públicos de qualidade, exercem na potencialização de atividades econômicas, como por exemplo, na composição de ambientes que estimulam as atividades comerciais, a partir do aumento da visibilidade e circulação de pessoas nestes locais.</p> <p>Essa reflexão se faz ainda mais necessária, se analisado o contexto do período pós pandêmico (2020 à 2023), o qual a oferta de espaços públicos amplos, que garantam a segurança sanitária nos deslocamentos e outras atividades diárias da população, é fator resolutivo no combate à degradação do meio ambiente e problemas de saúde pública. Do mesmo modo, calçadas adequadas e a implantação de ciclovias/ciclofaixas se mostraram úteis como forma de deslocamento e lazer diário alternativos à população.</p>

Além disso, para a construção de espaços públicos de qualidade é essencial a participação coletiva, sendo esta uma ação de cumprimento de uma das diretrizes gerais do Estatuto da Cidade (Lei Federal 10.257/2001), no intuito de assegurar a participação da população na formulação, execução e acompanhamento de planos, programas e projetos de desenvolvimento urbano, como se destaca a seguir:

*“XX - promoção de conforto, abrigo, descanso, bem-estar e acessibilidade na fruição dos espaços livres de uso público, de seu mobiliário e de suas interfaces com os espaços de uso privado, vedado o emprego de materiais, estruturas, equipamentos e técnicas construtivas hostis que tenham como objetivo ou resultado o afastamento de pessoas em situação de rua, idosos, jovens e outros segmentos da população.”*

Deste modo, a proposta deste processo de licitação foi caracterizada por priorizar uma área com carência de espaços coletivos, que possibilite manifestações de lazer e diversidade de usos, determinantes na produção de um espaço mais equilibrado, diverso e justo, para além da habitação, como também, áreas subutilizadas ou com uso do solo prejudicial à ativação urbana.

A área de intervenção do presente objeto, localiza-se na Avenida Sérgio Vieira Mendes (próxima a Avenida Ibitiguaia), resultante do loteamento Estrela Sul, aprovado em 2005 como área pública doada à Prefeitura de Juiz de Fora. Em relação ao seu entorno, o lote originário do loteamento, faz divisa para o loteamento Ipiranga e margem com o córrego Teixeira, conforme Figura 1.

Figura 1 - Planta do Loteamento Estrela Sul



Fonte: GED - DCIM Prefeitura de Juiz de Fora (2005)

No que diz respeito, à relação dos parques e praças com a proposta área de intervenção, verifica-se a presença de três equipamentos, tais como, o Parque da Lajinha, que está a uma distância de

aproximadamente 1.400 m (metros); a Praça do Ipiranga, a 1.300 m (metros) de distância; e a Praça Padre Geraldo Felzepe, a 2.400 m (metros), conforme Figura 2.

Figura 2 - Relação da área com as praças e parques do entorno



Fonte: Sigmaps - Prefeitura de Juiz de Fora (2024)

Contudo, a presente área tem sido subutilizada como descarte irregular de resíduos, conforme pode-se notar na Figura 3 a seguir. O que resulta em impactos ao meio ambiente, tais como, poluição ambiental, prejuízo à saúde pública, impacto na biodiversidade, degradação do solo e degradação da paisagem urbana.

Figura 3 - Situação atual da área de intervenção



Fonte: Google Maps (2022)



Além disso, outra importante questão a ser levantada para esta área de intervenção, no que tange ao problema a ser solucionado, é o fato de estar localizada lindeira a uma encosta, que pode afetar a segurança, estabilidade e qualidade de vida das pessoas no entorno da área urbana.

Claro está, quanto a necessidade da presente contratação e o problema a ser resolvido sob a perspectiva do interesse público, pode-se citar os seguintes benefícios dessa obra urbanística, para a comunidade local:

- a) **Reaproveitamento sustentável dos espaços:** Requalificar os fragmentos subutilizados ou inutilizados, não apenas revitaliza o tecido urbano, como também, impede o uso incorreto do espaço de maneira a degradar o meio ambiente;
- b) **Fomento à inovação:** o programa abre a oportunidade para implementação de soluções inovadoras em termos de design urbano, tecnologia e sustentabilidade;
- c) **Fortalecimento do sentimento de comunidade:** promover a integração da comunidade em espaços de lazer, fortalece laços sociais e senso de pertencimento.

Portanto, a finalidade deste processo de licitação, é contratar uma empresa especializada em obras de engenharia, arquitetura e/ou urbanismo, para executar o projeto desta área do Programa Respiro Urbano, uma vez que, este prevê soluções para a contenção de escorregamento de encostas, drenagem pluvial e ambientes de permanência, lazer e saúde.

(Retirado do DFD – Proc. Administrativo 736/2024, despacho inaugural)

#### **Estimativas das quantidades a serem potencialmente contratadas e requisitos da contratação:**

A área de intervenção tem aproximadamente 60m<sup>2</sup>, que será previsto a instalação de mobiliários de permanência, mobiliários de ginástica, soluções de drenagem para escoamento das águas pluviais e plantio de vegetação para contenção das encostas.

(Retirado do DFD – Proc. Administrativo 736/2024, despacho inaugural)

### **ANÁLISE DE SOLUÇÕES**

#### **Levantamento de mercado:**

Atualmente, a área que é objeto desta contratação é utilizada irregularmente para descarte de lixo, gerando, dentre outros prejuízos, poluição ambiental e degradação do solo.

Embora na região existam outros locais para lazer, como já detalhado no diagnóstico da situação, para esta área, mais do que um espaço de lazer, trata-se de intervenção que pode alavancar a qualidade de vida no bairro.

Portanto, em razão da emenda municipal ter sido direcionada para esta área, e a inclusão da área no Programa Respiro Urbano, que aproveita pequenos espaços de terra pública que “sobram” após urbanização dos bairros, não há que se falar em ter como objeto de intervenção outro local senão este.

#### **Estimativa do valor da contratação:**

Inicialmente a obra foi estimada pela Secretaria demandante, utilizando o orçamento paramétrico, no valor de R\$ 200.000,00 (duzentos mil reais).



O valor da solução apresentada é de R\$ 140.782,25 (cento e quarenta mil, setecentos e oitenta e dois reais e vinte e cinco centavos), conforme Orçamento Referencial.

#### **Escolha da solução:**

Considerando a demanda apresentada para a contratação de empresa especializada na execução de obras de arquitetura, urbanismo e engenharia para a construção/requalificação urbanística em um fragmento de terra pública ociosa na Avenida Sérgio Vieira Mendes, no bairro Teixeiras, referente ao Programa Respiro Urbano, projeto conhecido por Respiro Urbano Ibitiguaia, a escolha da solução se baseia em uma abordagem integral e sustentável para atender às necessidades da comunidade e promover o interesse público.

A solução selecionada visa transformar um espaço subutilizado em um local vibrante e funcional, integrando diversas melhorias que promovem o uso sustentável do espaço e o fortalecimento da comunidade local. A implantação de áreas de permanência no espaço público desempenha um papel significativo em várias dimensões da vida comunitária. Elas facilitam a interação social, fornecendo espaços onde as pessoas podem se reunir, conversar e estabelecer conexões sociais, promovendo assim um senso de comunidade. São locais fundamentais para promover a inclusão e a acessibilidade, uma vez que são abertos a todos os membros da comunidade, independentemente de sua origem étnica, status socioeconômico ou capacidades físicas. Além disso, desempenham um papel importante na formação da identidade local, refletindo a cultura, história e valores de uma determinada comunidade, o que contribui para fortalecer o senso de pertencimento e coesão social. Em termos de bem-estar, áreas de permanência ao ar livre oferecem oportunidades para relaxamento, contato com a natureza e redução do estresse, promovendo assim a saúde mental.

O Projeto Respiro Urbano - Ibitiguaia contempla a implantação de academia ao ar livre, apresentando diversos benefícios para a comunidade, principalmente por seu espaço estar localizado em uma via que foi apropriada pela comunidade do entorno para a realização de atividades físicas, como caminhadas e corridas. A instalação dessas academias proporciona acessibilidade universal, pois são gratuitas e estão disponíveis para toda a população. Além disso, proporcionam um ambiente ao ar livre para a prática de exercícios, contribuindo para a redução do risco de doenças crônicas e o bem-estar geral, incentivando estilos de vida ativos. A implementação dessas academias geralmente requer menos recursos financeiros e ambientais do que a construção de instalações fechadas, o que as torna uma opção econômica e sustentável.

Por fim, locais de permanência bem projetados desempenham um papel importante na configuração da experiência urbana, tornando as áreas urbanas mais atraentes, vibrantes e seguras, o que contribui para uma maior vitalidade e coesão nas comunidades urbanas. Em síntese, os locais de permanência no espaço público são essenciais para promover uma vida comunitária saudável, inclusiva e vibrante.  
(Extraído do Proc. 736/2024, anexo ao despacho 17).

#### **Benefícios a serem alcançados com a contratação:**

- Reaproveitamento sustentável dos espaços: Requalificar os fragmentos subutilizados ou inutilizados, não apenas revitaliza o tecido urbano, como também, impede o uso incorreto do espaço de maneira a degradar o meio ambiente;
  - Fomento à inovação: o programa abre a oportunidade para implementação de soluções inovadoras em termos de design urbano, tecnologia e sustentabilidade;
  - Fortalecimento do sentimento de comunidade: promover a integração da comunidade em espaços de lazer, fortalece laços sociais e senso de pertencimento.
- (Retirado do DFD – Proc. Administrativo 736/2024, despacho inaugural)

#### **Titularidade**

##### **Apresentação da documentação e titularidade da área que sofrerá intervenção:**

Documentos apresentados (Proc. Administrativo 736/2024, despacho 15).



**Para a execução do objeto se faz necessário aprovação de órgãos de Patrimônio Histórico? Quais?**

Não aplicável.

### DETALHAMENTO DA SOLUÇÃO ESCOLHIDA

**Descrição da solução como um todo:**

**DEMOLIÇÃO E REMOÇÃO**

- a) Demolição de muro de placa, divisa entre a calçada e a parte a ser construída do lote, de 2,18 m<sup>2</sup>;

**CONTENÇÃO**

- a) 80 m<sup>2</sup> de Grama Bermuda (cynadon Doctyon) - Tela Geossintética para contenção de Talude.

**PAREDES E DIVISÓRIAS**

- a) xxxxx m<sup>2</sup> de construção de mureta de alvenaria com acabamento cimentício, para implantação de uma jardineira;
- b) 1,49 m<sup>2</sup> de acabamento em tinta acrílica roxa.

**PISOS, CALÇADAS E ACESSIBILIDADE**

- a) 96,39m<sup>2</sup> de concreto com acabamento vassourado;
- b) 65,66m<sup>2</sup> de concreto usinado com pigmento camurçado - cor roxa;
- c) 55,03m<sup>2</sup> de piso intertravado retangular - 4 x 6 x 8 cm - cor cinza;
- d) 4,80 m lineares de piso tátil de Alerta;
- e) 44,80 m lineares de piso tátil direcional;
- f) 4,07m<sup>3</sup> de terra preta para a jardineira central e lateral;
- g)

**PINTURA**

- a) Preparação de muro existente na lateral do lote, para aplicação de pintura acrílica na cor cinza claro, 11,88 m<sup>2</sup>
- b) Preparação de muro existente na lateral do lote, para aplicação de pintura acrílica na cor roxa, 36,13 m<sup>2</sup>

**PAISAGISMO**

- a) Jardim 01:  
Gramma Amendoim (arachis repens): 41,77m<sup>2</sup> para a forração;  
Curculigo (Curculigo Capitulada): 17 mudas;  
Agapanto (Agapanthus): 20 mudas;  
Manacá: 1 muda.
- b) Jardim 02:  
Gramma Amendoim (arachis repens): 1,03m<sup>2</sup> para a forração;  
Curculigo (Curculigo Capitulada): 3 mudas;  
Manacá: 1 muda.

**DRENAGEM**

- a) 8,65m de fornecimento e instalação de tubo PVC, soldável com diâmetro de 77mm;
- b) 33,15m de fornecimento e instalação de canaleta triangular de concreto.

**ILUMINAÇÃO**

- a) 2 Postes de Iluminação em aço galvanizado reto, H (livre): 5,00m , inclusive luminária Led de 98W a 137W e Rele Fotoeletrico para comando de iluminação externa 1000W;

b) 2 2 Postes de Iluminação em aço galvanizado reto, H (livre): 3,00m , inclusive luminária Led de 98W a 137W e Rele Fotoeletrico para comando de iluminação externa 1000W;

#### MOBILIÁRIO

- a) 1 Banco Misto com Bicletário;
- b) 1 Lixeira;
- c) 1 Totem de informação;
- d) 1 Simulador de Caminhada Triplo;
- e) 1 Esqui duplo;
- f) 1 Pressão de Pernas Triplo;
- g) 1 Rotação Vertical Tripla;
- h) 1 Simulador de Remo individual;
- i) 1 Surf Duplo;

(Extraído do Proc. 736/2024, anexo ao despacho 17).

O detalhamento completo da solução utilizada encontra-se nos projetos de engenharia e memorial descritivo que compõem o Projeto Básico.

#### Contratações correlatas e/ou interdependentes:

Não há contratações correlatas.

(Retirado do DFD – Proc. Administrativo 736/2024, despacho inaugural)

#### Providências a serem adotadas:

- Aprovação da despesa no Comitê Gestor de Convênios e Contratos;
- Necessidade de fiscalização técnica durante a execução da obra;
- Necessidade de fiscalização administrativa de acordo com a origem dos recursos;
- Envio recorrente de informações para o TCEMG, por meio do SISOP;
- Prestação de contas de acordo com o uso dos recursos.

#### Licenciamento Ambiental:

Os serviços a serem realizados não se enquadram no anexo único da Deliberação Normativa (DN) COPAM nº 217/2017, portanto, não são passíveis de licenciamento ambiental, cabendo apenas a emissão de declaração junto ao órgão licenciador. Entretanto, considerando estarem locados em faixa marginal de um córrego canalizado, são passíveis de autorização de intervenção em Área de Preservação Permanente (APP). Ainda, como os serviços não interferem diretamente no leito do córrego, não cabe a solicitação de outorga junto ao Instituto Mineiro de Gestão das Águas.

Ressaltamos que as devidas manifestações dos órgãos ambientais responsáveis deverão ser anexadas a este processo antes da emissão da Ordem de Serviço.

Quanto aos possíveis impactos ambientais da intervenção, destacam-se:

Geração de efluentes líquidos provenientes dos banheiros instalados durante a execução da obra.  
Carreamento de sedimentos para o curso d'água podendo haver o assoreamento deste, comprometendo assim o tamanho da seção e sua capacidade de transporte da vazão de cheia do córrego.  
Compactação e impermeabilização de solos afetando diretamente a sua permeabilidade e contribuindo para o aumento do escoamento superficial.  
Aumento no nível de poeira e ruídos nos locais próximos às obras devido à movimentação de maquinários.  
Geração de resíduos sólidos provenientes das atividades executadas pelos trabalhadores durante as obras e pela população durante o uso do espaço após a conclusão da obra.  
(Extraído do Proc. 736/2024, despacho 20)





Orçamentário Financeiro
<b>UG:</b> 091.100
<b>Plano de Trabalho:</b> 1.15.451.0004.2227.0000
<b>Natureza de Despesa:</b> 4.4.90.51
<b>Fonte Orçamentária:</b> 1500009004
<b>Alinhamento entre a contratação e o Planejamento da Administração:</b>  Contratação prevista na LOA2024, após emenda ao Orçamento (Emenda Parlamentar Municipal nº 11267).

LICITAÇÃO
<p><b>Justificativa para o parcelamento, ou não, da contratação:</b></p> <p>O objeto será licitado por escopo, portanto, sem parcelamento. A escolha pela execução por escopo, ou seja, sem parcelamento, se deu em razão da similaridade dos serviços, o que garante a economia de escala, e questões de responsabilidade técnica. Numa contratação por escopo, como é o caso, uma mesma empresa deverá ser responsável por toda execução, visto que é necessário assegurar a funcionalidade e a responsabilidade da contratada pela execução do objeto adjudicado à ela, reduzindo consideravelmente os riscos para a Administração Pública. Concluindo, objeto deste ETP não será parcelado.</p>
<p><b>Requisitos de habilitação técnica:</b></p> <p>Apresentação de atestados que comprovem:</p> <ul style="list-style-type: none"> <li>- Construção de calçada em concreto;</li> <li>- Construção de piso intertravado.</li> </ul>
<p><b>Modalidade de Licitação:</b></p> <p style="text-align: right;"><i>Art. 28. São modalidades de licitação:</i> I - pregão; II - concorrência; III - concurso; IV - leilão; V - diálogo competitivo.</p> <p>O Programa Respiro Urbano tratará de vários espaços no meio urbano com o mesmo objetivo, qual seja, transformar áreas mal usadas em locais atrativos e ambientalmente equilibrados. Os serviços que contemplam o objeto a ser contratado são comuns de engenharia, que podem ser definidos por critérios usuais de mercado, entretanto, cada área deve ser executada com base em projeto específico, feito exclusivamente para aquele local determinado. Assim, levando-se em conta as características da licitação e do escopo da obra, a modalidade a ser adotada é a <u><b>Concorrência</b></u>, por ser a mais vantajosa para o Município para este objeto.</p>

**Regime de Execução:**

*Na execução indireta de obras e serviços de engenharia, são admitidos os seguintes regimes:*

- I - empreitada por preço unitário;*
- II - empreitada por preço global;*
- III - empreitada integral;*
- V - contratação integrada;*
- VI - contratação semi-integrada;*
- VII - fornecimento e prestação de serviço associado.*

Considerando que definir a escolha do tipo de empreitada está diretamente relacionado a capacidade da Administração definir a com precisão a dimensão do objeto da contratação, visto que esta definição pode impactar tanto positiva quanto negativamente a execução.

Considerando a natureza da obra, que por si só já agrega um grau de incerteza maior, visto que pode-se, durante a execução, deparar com serviços não passíveis de serem previstos na fase de projeto.

Considerando que o preço unitário permite a administração estimar um padrão de medida para cada item, com quantidade limitada e valor certo estabelecidos em contrato, então, para fins de aferição do valor a ser pago será considerada a medição verificada e aprovada do serviço executado pela contratada.

Conclui-se que, para esta obra, o regime de execução mais vantajoso para a administração pública é o de **empreitada por preço unitário**.

**Do critério de julgamento:**

*Art. 33. O julgamento das propostas será realizado de acordo com os seguintes critérios:*

- I - menor preço;*
- II - maior desconto;*
- III - melhor técnica ou conteúdo artístico;*
- IV - técnica e preço;*
- V - maior lance, no caso de leilão;*
- VI - maior retorno econômico.*

*Art. 34. O julgamento por menor preço ou maior desconto e, quando couber, por técnica e preço considerará o menor dispêndio para a Administração, atendidos os parâmetros mínimos de qualidade definidos no edital de licitação.*

Para a escolha do critério de julgamento deve-se levar em conta sempre obter a maior vantajosidade para a Administração, atendendo os critérios de qualidade exigidos.

No caso de obras e serviços de engenharia, para a composição dos preços da planilha orçamentária de determinada obra, são adotadas tabelas de referência, notadamente SINAPI, SICRO e SEINFRA, neste caso. Assim, por ocasião da licitação, o desconto é ofertado pelo licitante, sobre o orçamento elaborado com base nas tabelas de referência, de forma linear, vencendo a licitação o concorrente que ofertar maior desconto. A adoção do desconto linear, também permite evitar que sejam realizados “jogo de planilha”, itens com valor maior que o referencial, e erros em planilhas com grande volume de itens, que geram a desclassificação das empresas, diminuindo a ampla concorrência.

Conclui-se, portanto, que para esta obra, o critério de julgamento mais vantajoso para a administração é o de **maior desconto**.

**Do modo de disputa:**

Art. 56. O modo de disputa poderá ser isolada ou conjuntamente:  
I - aberto, hipótese em que os licitantes apresentarão suas propostas por meio de lances públicos e sucessivos, crescentes ou decrescentes;

II - fechado, hipótese em que as propostas permanecerão em sigilo até a data e hora designadas para sua divulgação.

§ 1º A utilização isolada do modo de disputa fechado será vedada quando adotados os critérios de julgamento de menor preço ou de maior desconto.

§ 2º A utilização do modo de disputa aberto será vedada quando adotado o critério de julgamento de técnica e preço.

§ 3º Serão considerados intermediários os lances:

I - iguais ou inferiores ao maior já ofertado, quando adotado o critério de julgamento de maior lance;

II - iguais ou superiores ao menor já ofertado, quando adotados os demais critérios de julgamento.

§ 4º Após a definição da melhor proposta, se a diferença em relação à proposta classificada em segundo lugar for de pelo menos 5% (cinco por cento), a Administração poderá admitir o reinício da disputa aberta, nos termos estabelecidos no instrumento convocatório, para a definição das demais colocações.

§ 5º Nas licitações de obras ou serviços de engenharia, após o julgamento, o licitante vencedor deverá reelaborar e apresentar à Administração, por meio eletrônico, as planilhas com indicação dos quantitativos e dos custos unitários, bem como com detalhamento das Bonificações e Despesas Indiretas (BDI) e dos Encargos Sociais (ES), com os respectivos valores adequados ao valor final da proposta vencedora, admitida a utilização dos preços unitários, no caso de empreitada por preço global, empreitada integral, contratação semi-integrada e contratação integrada, exclusivamente para eventuais adequações indispensáveis no cronograma físico-financeiro e para balizar excepcional aditamento posterior do contrato.

Considerando que o critério de julgamento escolhido é o de maior desconto, o modo de disputa deverá ser obrigatoriamente aberto ou aberto combinado com fechado.

Porém, tendo em vista que é uma licitação para obra de pequeno porte, a escolha será pelo modo de disputa **aberto** que oferece maior vantagem à Administração.

**Da participação de consórcios**

Não será possível a participação de consórcio.

O objeto é de execução técnica e gerencial simples, e tem quantitativo inexpressivo para determinar uma participação de consórcios de empresas.

**Indicação dos profissionais responsáveis pelo acompanhamento da licitação**

**Secretaria de Obras:**

Titular: Bruna Ferreira da Rocha

Suplente: Cássia Cristina de Souza

**Secretaria Demandante:**

Titular: Mariana Pinto Guedes



Suplente: Julia Melo de Castro

No caso de necessidade de instituição de comissão de contratação, conforme Art. 7º da Lei 14133/21, a mesma deverá ser composta (de forma técnica) pelos 2 membros indicados da Secretaria de Obras e pelo titular da Secretaria demandante.

#### POSICIONAMENTO CONCLUSIVO

Após a análise e inclusão das diversas informações e documentos necessários, esta contratação sob análise, smj, resta viabilizada, considerando já existirem condições técnicas, documentais e operacionais suficientes, tanto para dar prosseguimento com a licitação como para iniciar a obra em seguida.

Responsáveis:

#### SECRETARIA DE OBRAS

**Nome:** Juliana Guarinello dos Santos

**Cargo:** Gerente de Gestão de Obras e Projetos

#### SECRETARIA DEMANDANTE

**Nome:** Mariana Pinto Guedes

**Cargo:** Gerente do Departamento de Planos e Projetos Integradores

**Nome:** Julia Melo de Castro

**Cargo:** Assessora



## VERIFICAÇÃO DAS ASSINATURAS



Código para verificação: 743C-98CA-1130-33EE

Este documento foi assinado digitalmente pelos seguintes signatários nas datas indicadas:

- ✓ JULIANA GUARINELLO DOS SANTOS (CPF 809.XXX.XXX-53) em 17/05/2024 10:59:00 (GMT-03:00)  
Papel: Parte  
Emitido por: Sub-Autoridade Certificadora 1Doc (Assinatura 1Doc)
- ✓ MARIANA PINTO GUEDES (CPF 119.XXX.XXX-30) em 17/05/2024 11:09:12 (GMT-03:00)  
Papel: Parte  
Emitido por: Sub-Autoridade Certificadora 1Doc (Assinatura 1Doc)
- ✓ JULIA MELO CASTRO (CPF 111.XXX.XXX-57) em 17/05/2024 11:09:47 (GMT-03:00)  
Papel: Parte  
Emitido por: Sub-Autoridade Certificadora 1Doc (Assinatura 1Doc)

Para verificar a validade das assinaturas, acesse a Central de Verificação por meio do link:

<https://juizdefora.1doc.com.br/verificacao/743C-98CA-1130-33EE>




3.1/2" x 3 mm

3/4" x 1,5 mm

## ADESIVO CONTENDO INFORMAÇÕES SOBRE A UTILIZAÇÃO DOS EQUIPAMENTOS

CHAPA DE AÇO CARBONO  
3 mm

TUBO DE AÇO CARBONO  
3/4" x 1,5 mm

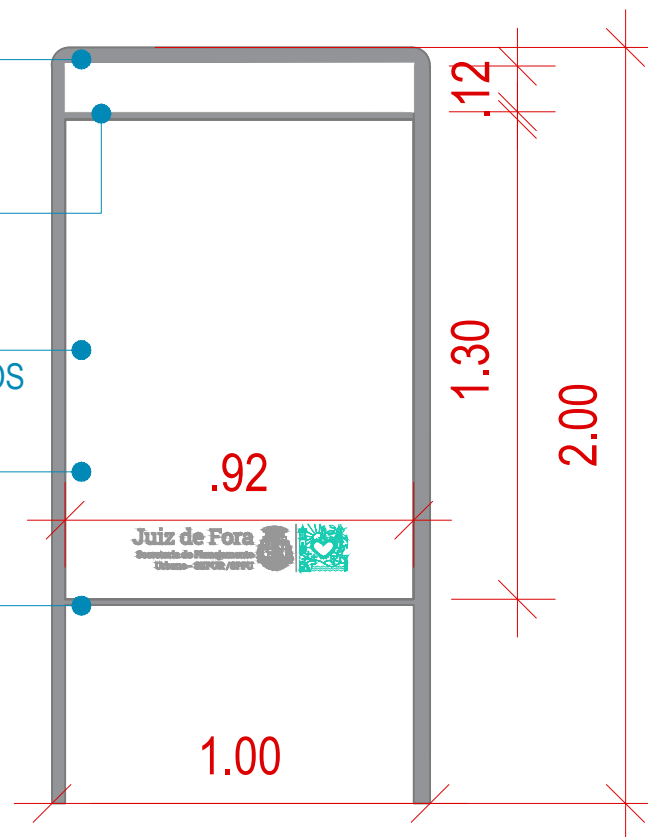

01

# VISTA

ESCALA 1:20

**OBSERVAÇÕES:**

- DETALHAMENTO APENAS PARA FINS ORÇAMENTÁRIOS
- O CONTEÚDO DA PLACA (ÍCONES E TEXTOS) A SER ADICIONADO

TÍTULO:
---------

Respiro Urbano - Projeto Urbanístico - AV. Ibitiguaia

**AUTOR (ES) DO PROJETO:**

Nicolas Nascimento - CREA: 0400000241647  
Mariana Guedes - CAU: A166564-2

**CONTEÚDO:**


### Detalhamento da Placa de Exercícios

## ADMINISTRAÇÃO:

Raphael Rodrigues (Sec. de Planejamento Urbano)  
Denyse Delgado (Subsec. Planejamento e Ordenamento do Território)

## COLABORADORES: Daniel Leonel



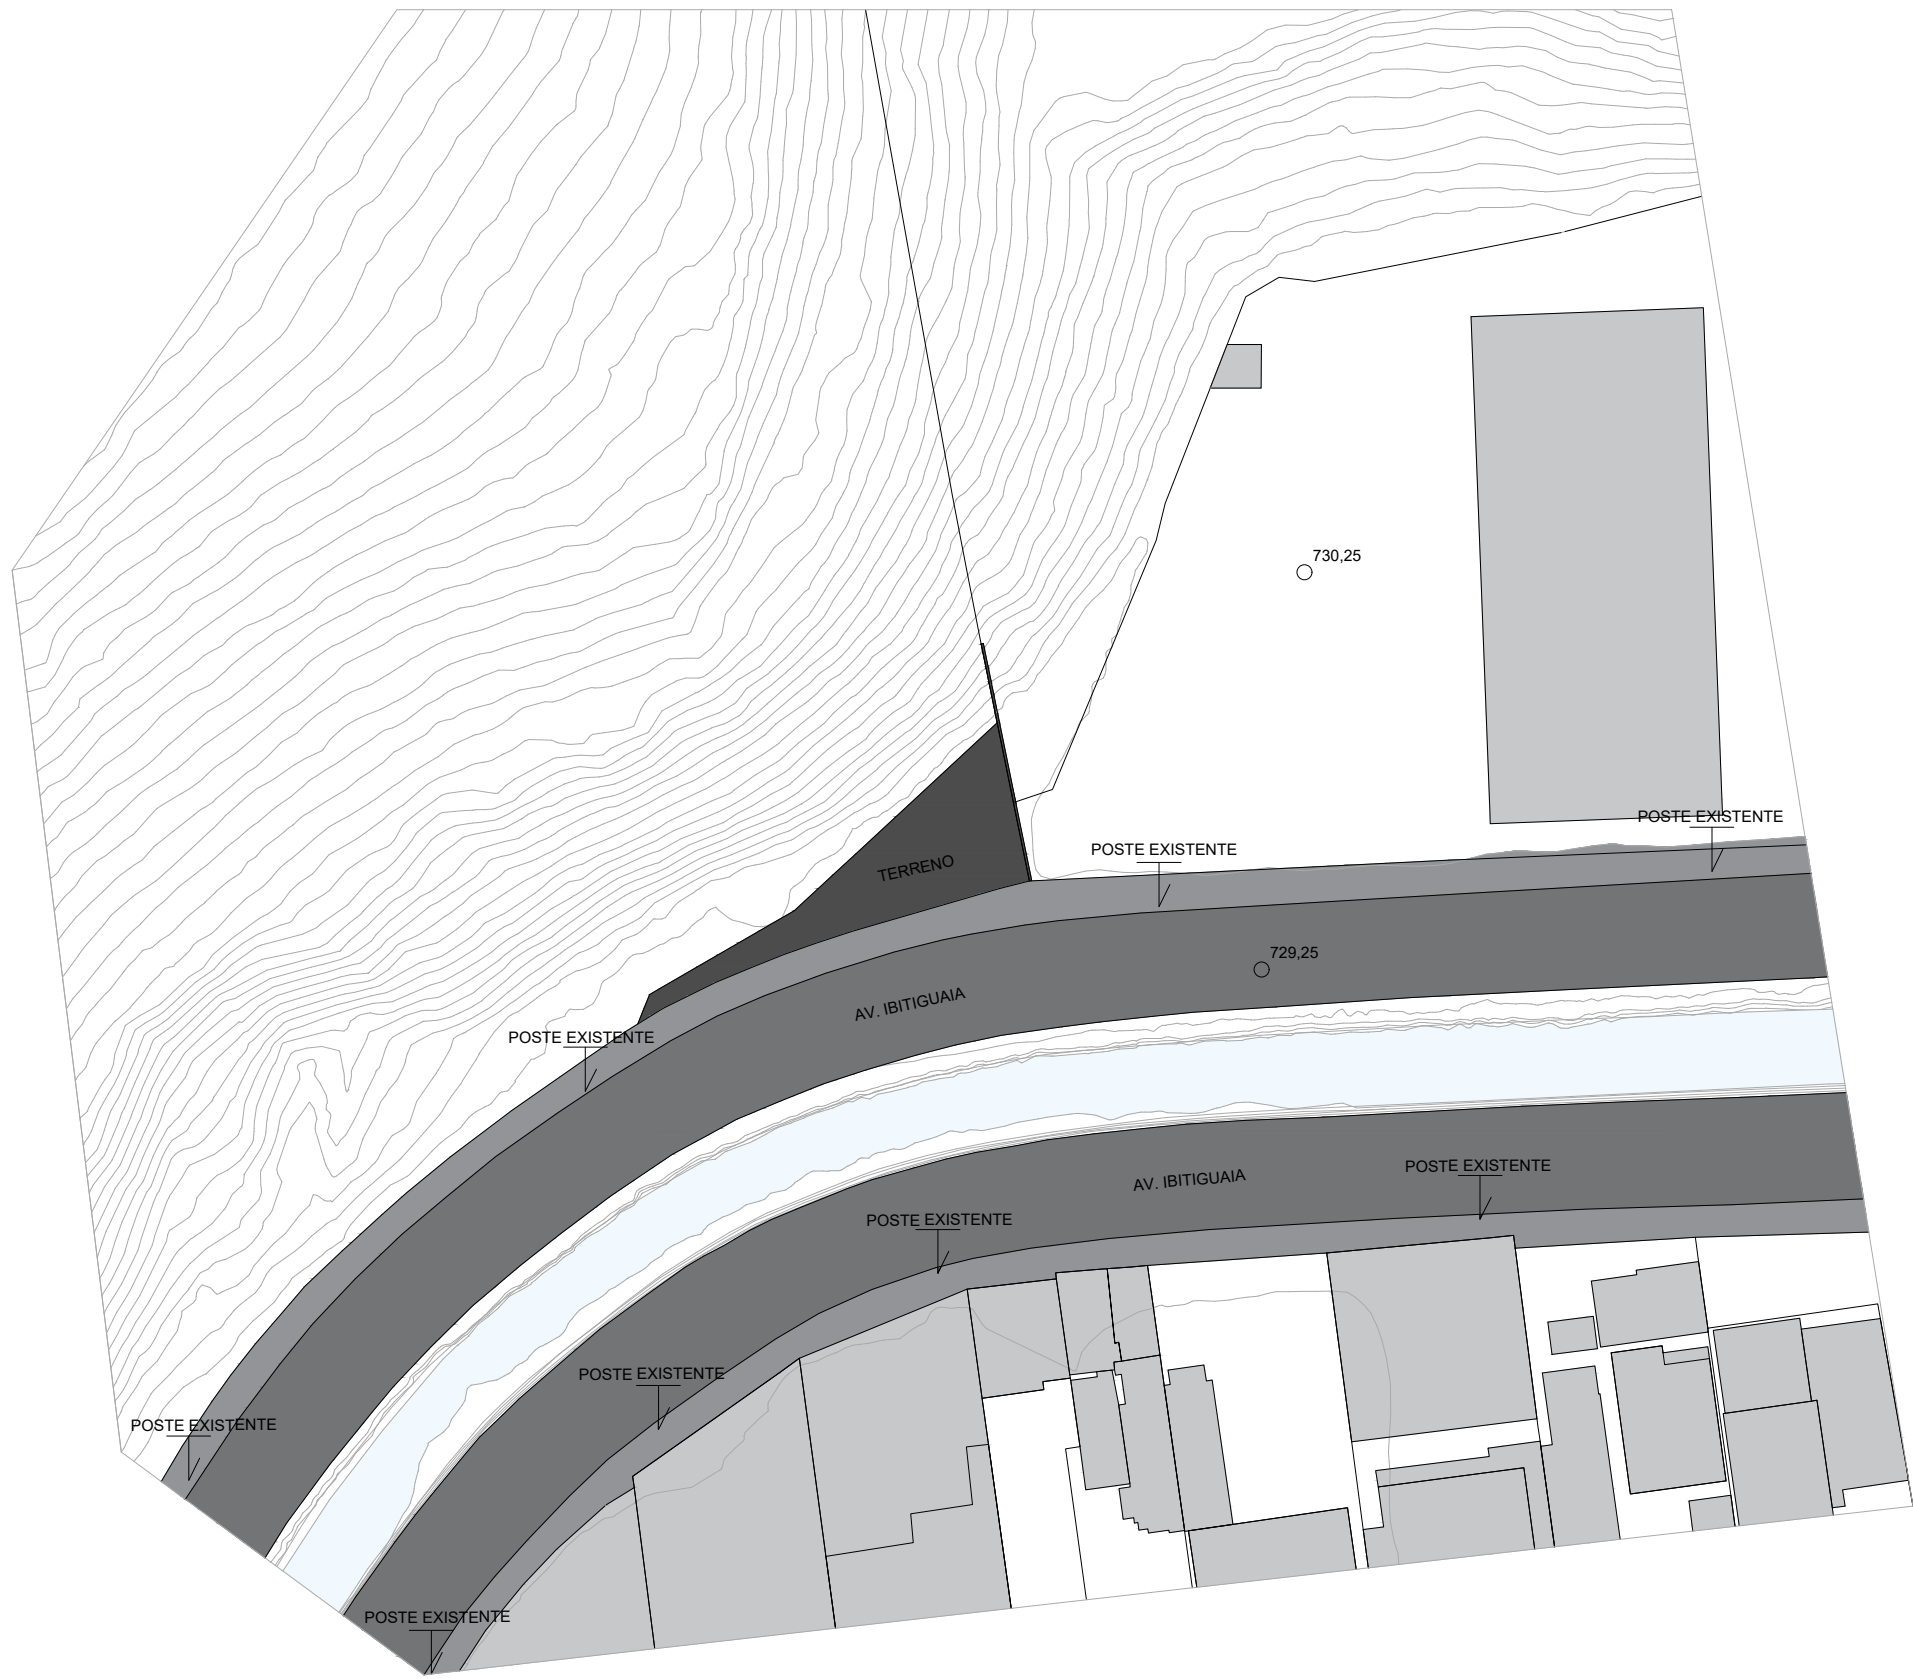

01 PLANTA DE SITUAÇÃO  
ESCALA 1:500

OBSERVAÇÕES:

• AS MEDIDAS DEVERÃO SER CONFERIDAS E OBSERVADAS NO LOCAL DA OBRA

• AS MEDIDAS ESTÃO SENDO COTADAS A PARTIR DOS ELEMENTOS ACABADOS, NÃO SENDO CONSIDERADAS QUAISQUER INFORMAÇÕES SOBRE ELEMENTOS ESTRUTURAIS DE FUNDAÇÃO

TÍTULO

Respiro Urbano - Projeto Urbanístico - AV. Ibitiguaia - Santa Luzia

AUTOR (ES) DO PROJETO

Nicolas Nascimento - CREA: 0400000241647  
Mariana Guedes - CAU: A166564-2

COLABORADORES


Daniel Leonel, Igor Drumond, Khadija Wilane, Eduarda Reiff, Larissa Enes

CONTEÚDO

PLANTA DE SITUAÇÃO

ADMINISTRAÇÃO

Raphael Lopes Ribeiro (Secretária de Planejamento Urbano)  
Raphael Ribeiro (Subsecretário de Planejamento e Ordenamento do Território)

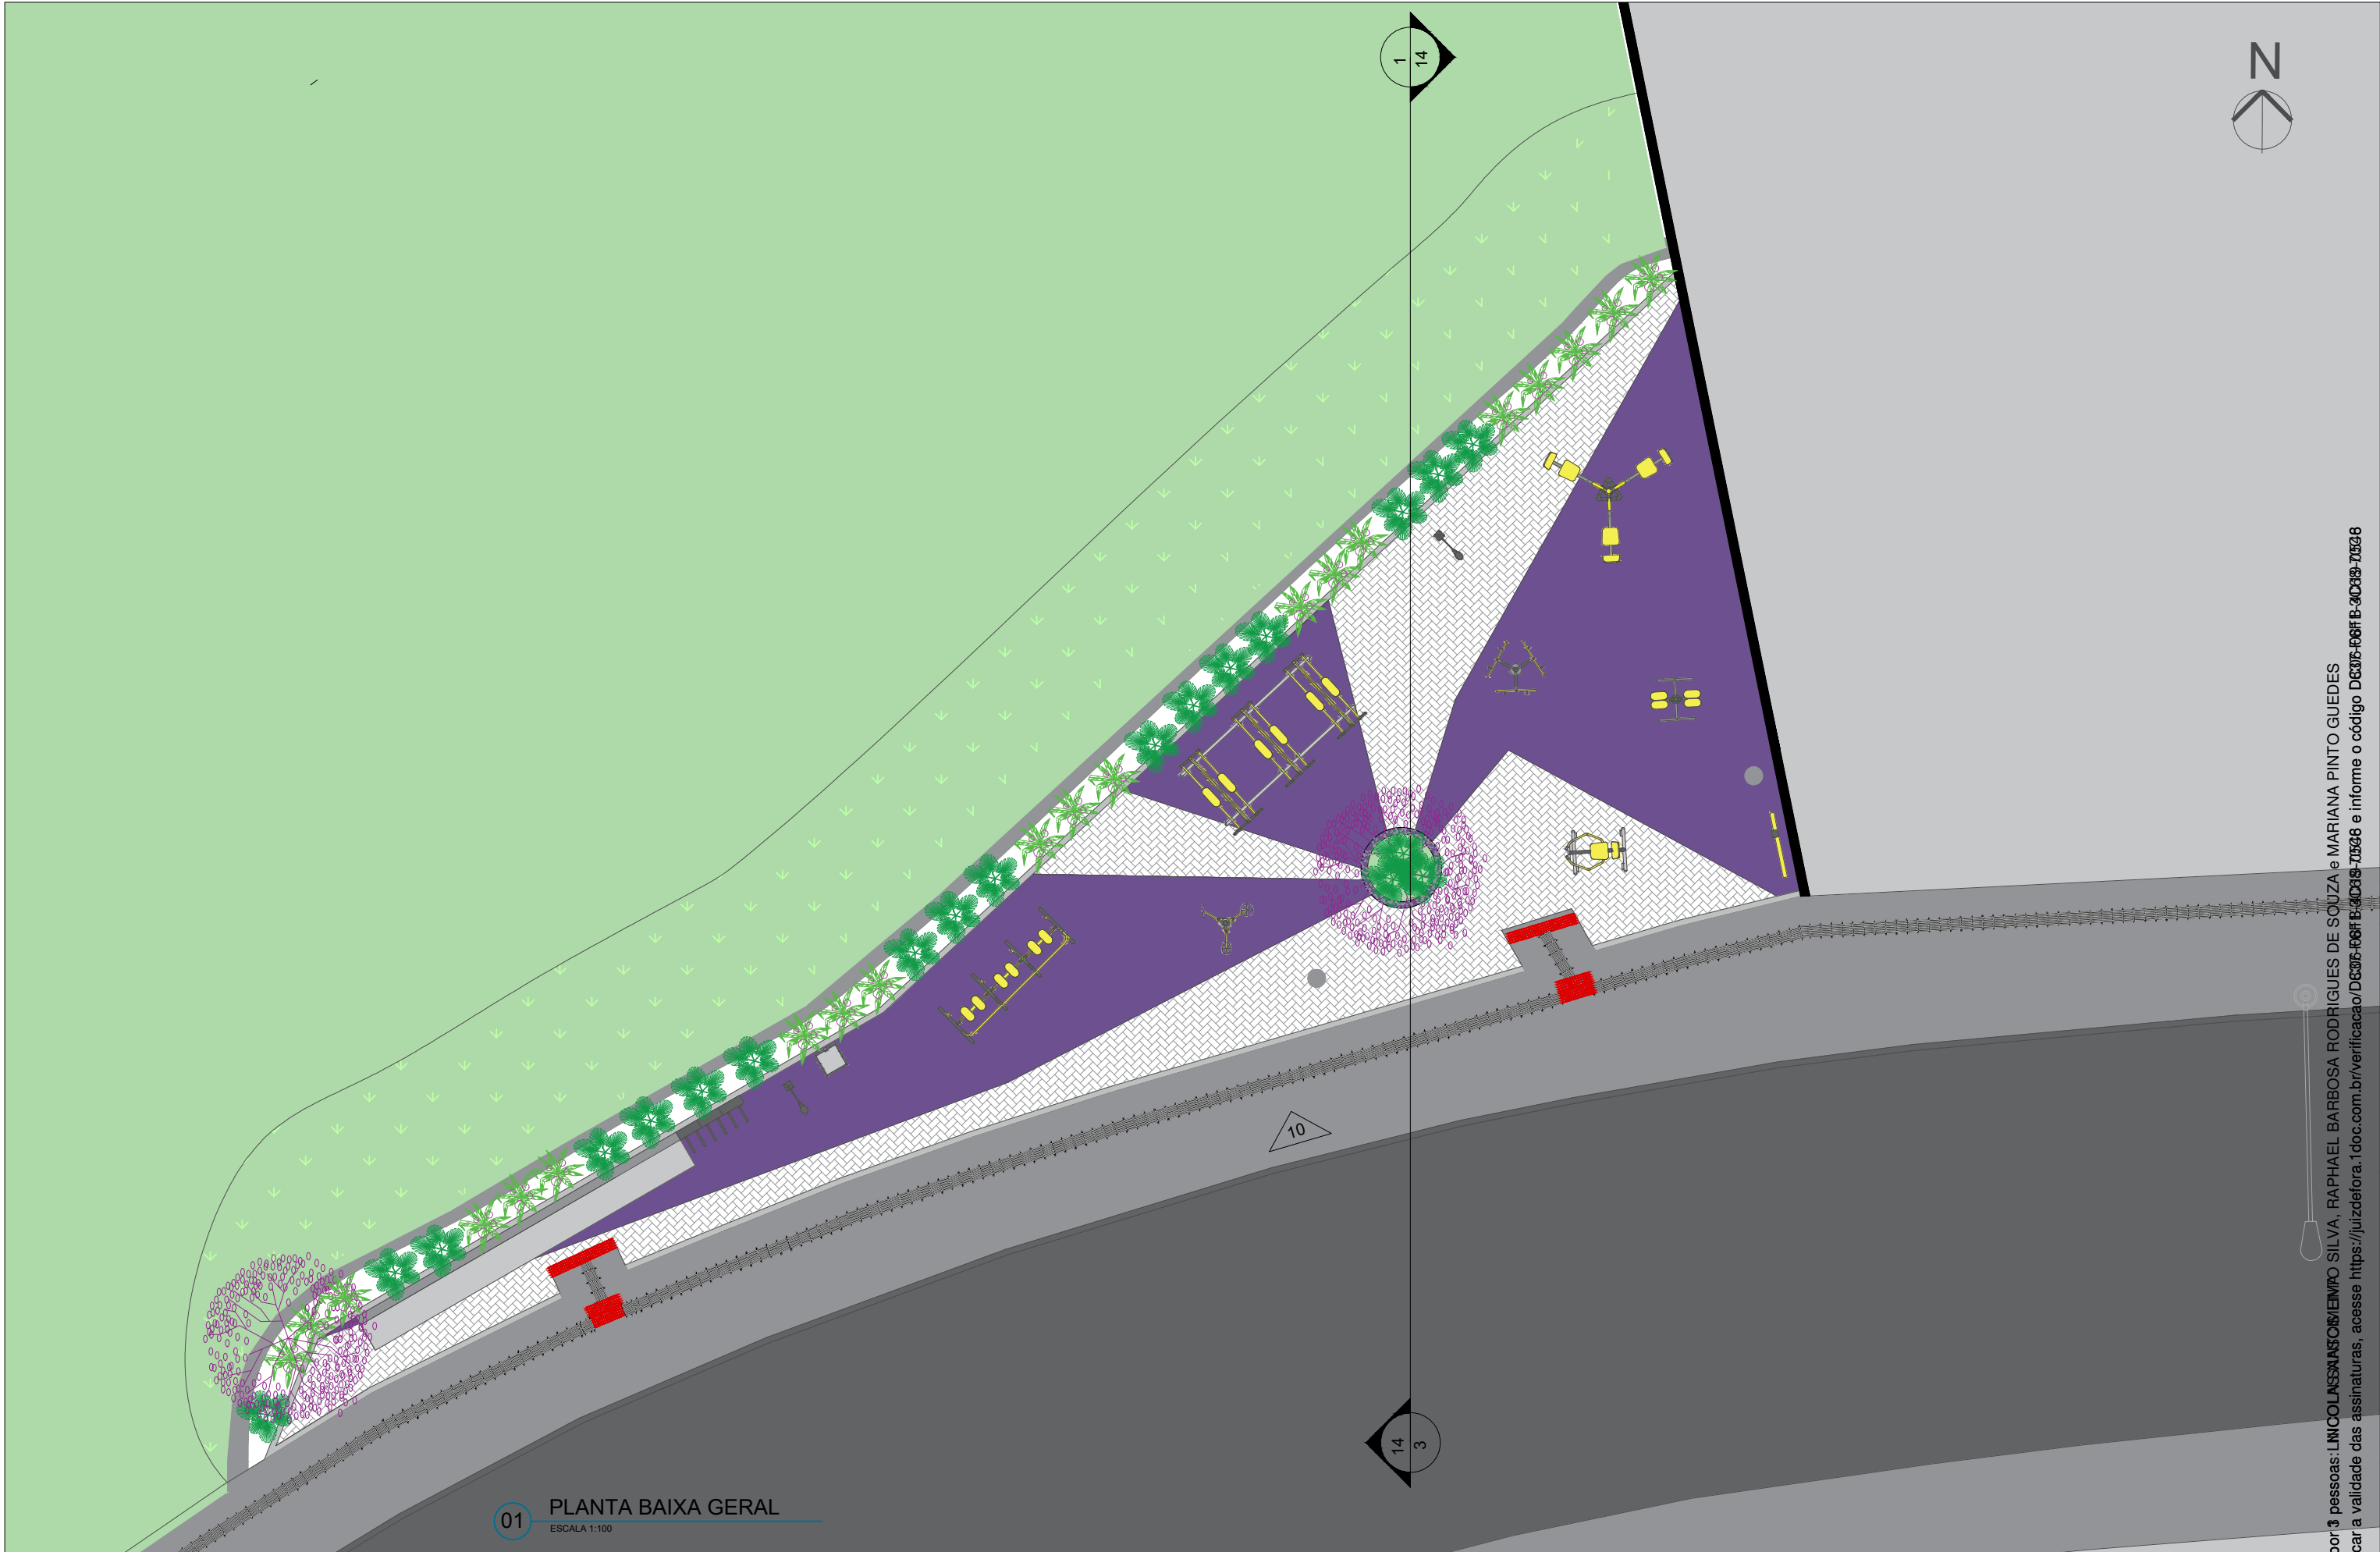

01

PLANTA BAIXA GERAL

ESCALA 1:100

OBSERVAÇÕES:

• AS MEDIDAS DEVERÃO SER CONFERIDAS E OBSERVADAS NO LOCAL DA OBRA

• AS MEDIDAS ESTÃO SENDO COTADAS A PARTIR DOS ELEMENTOS ACABADOS, NÃO SENDO CONSIDERADAS QUAISQUER INFORMAÇÕES SOBRE ELEMENTOS ESTRUTURAIS DE FUNDAÇÃO

TÍTULO

Respiro Urbano - Projeto Urbanístico - AV. Ibitiguaia - Santa Luzia

AUTOR (ES) DO PROJETO

Nicolas Nascimento - CREA: 0400000241647  
Mariana Guedes - CAU: A166564-2

COLABORADORES

Daniel Leonel, Igor Drumond, Eduardo Oliveira, Manoel Carlos, Khadija Wilane, Eduarda Reiff

CONTEÚDO

PLANTA BAIXA GERAL

ADMINISTRAÇÃO

Raphael Lopes Ribeiro (Secretária de Planejamento Urbano)  
Raphael Ribeiro (Subsecretário de Planejamento e Ordenamento do Território)

Juiz de Fora  
Secretaria de Planejamento  
Urbano - SEPUR / SPPU




Assinado por 3 pessoas: LINCOLN NASCIMENTO SILVA, RAPHAEL BARBOSA RODRIGUES DE SOUZA e MARIANA PINTO GUEDES  
Para verificar a validade das assinaturas, acesse <https://juizdefora.1doc.com.br/verificacao/D6305-F66F-B-3038-7038> e informe o código D6305-F66F-B-3038-7038







QUADRO DE ESPECIFICAÇÕES DOS MATERIAIS DA PAGINAÇÃO DE PISO			
LEGENDA	AÇÃO	LOCAL	ÁREA
	CONCRETO USINADO COM PIGMENTO CAMURÇADO - COR ROXO	1	65,66 M²
	JARDINEIRA EM ALVENARIA COM REVESTIMENTO ACRÍLICO ROXO	2	1,49 M²
	PISO INTERTRAVADO RETANGULAR - 4 x 6 x 8 CM - COR CINZA NATURAL	3	55,03 M²
	SOLO	4	0,34 m³
	CONCRETO CINZA	5	96,39 M²

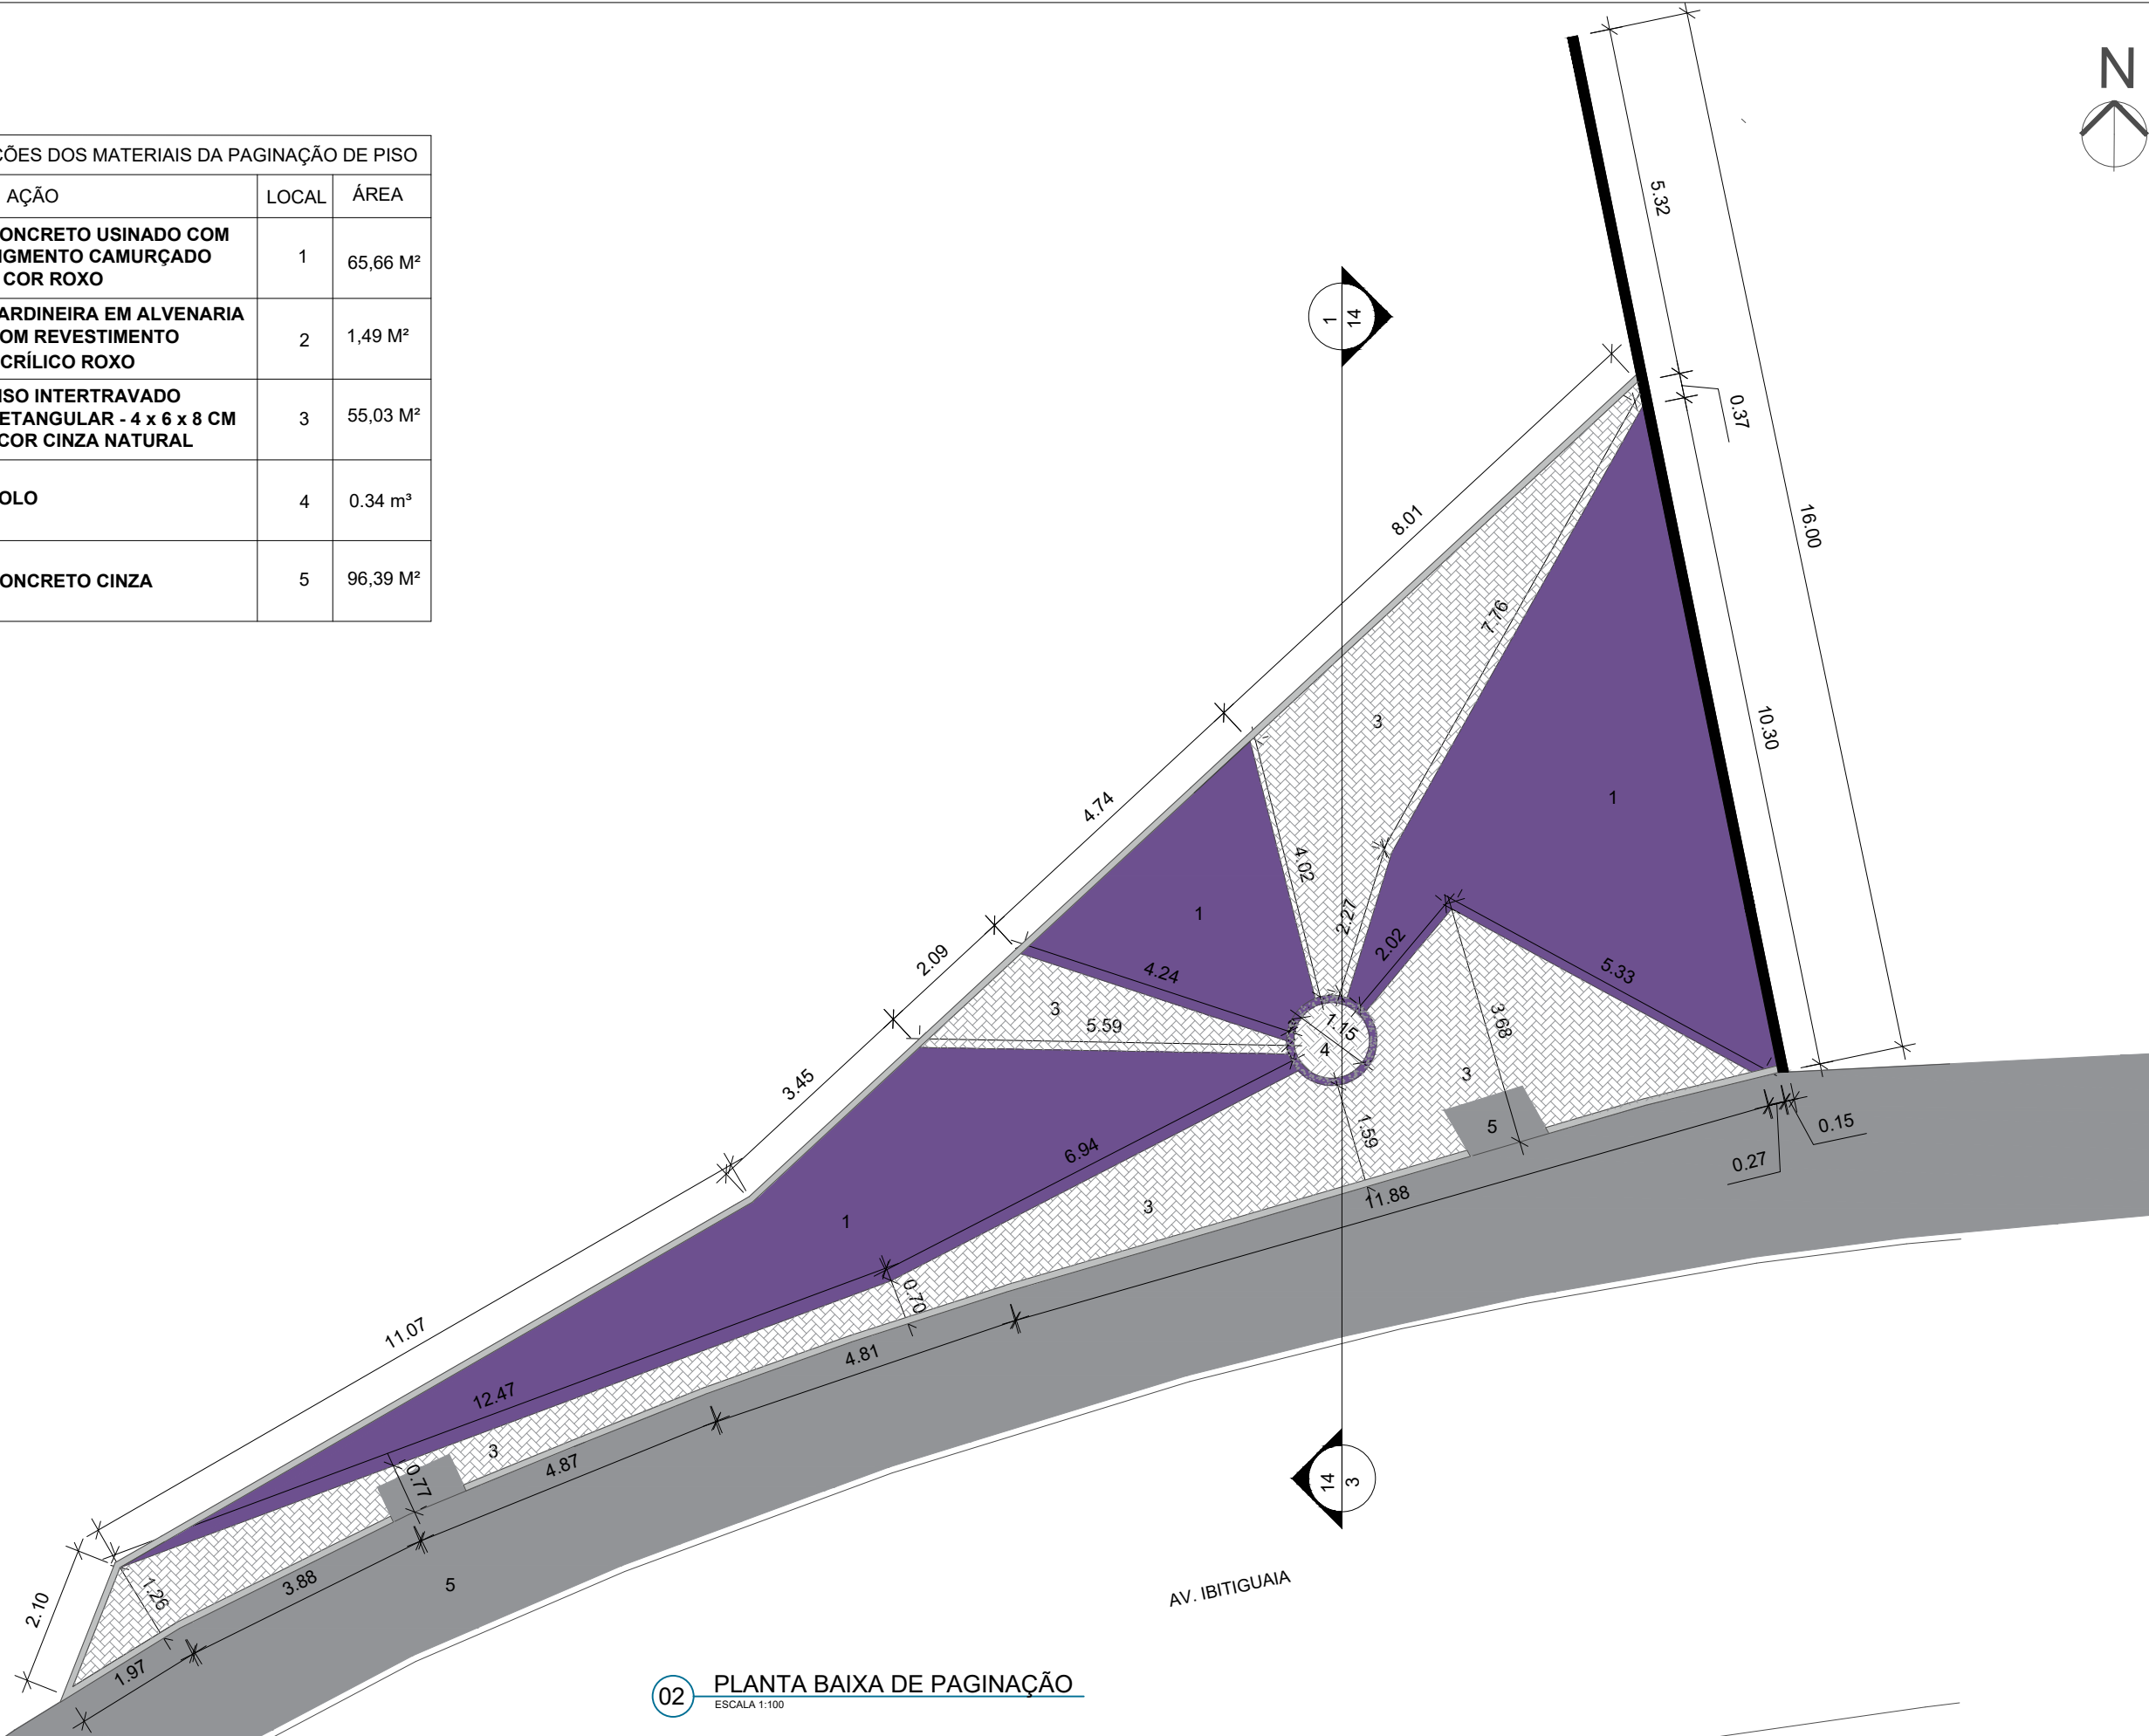

OBSERVAÇÕES:

• AS MEDIDAS DEVERÃO SER CONFERIDAS E OBSERVADAS NO LOCAL DA OBRA

• AS MEDIDAS ESTÃO SENDO COTADAS A PARTIR DOS ELEMENTOS ACABADOS, NÃO SENDO CONSIDERADAS QUAISQUER INFORMAÇÕES SOBRE ELEMENTOS ESTRUTURAIS DE FUNDAÇÃO

TÍTULO

Respiro Urbano - Projeto Urbanístico - AV. Ibitiguaia - Santa Luzia

AUTOR (ES) DO PROJETO

Nicolas Nascimento - CREA: 0400000241647  
Mariana Guedes - CAU: A166564-2

COLABORADORES


Daniel Leonel, Igor Drumond, Eduardo Oliveira, Manoel Carlos, Khadija Wilane, Eduarda Reiff

CONTEÚDO

PLANTA BAIXA DE PAGINAÇÃO DE PISO


ADMINISTRAÇÃO

Raphael Lopes Ribeiro (Secretária de Planejamento Urbano)  
Raphael Ribeiro (Subsecretário de Planejamento e Ordenamento do Território)

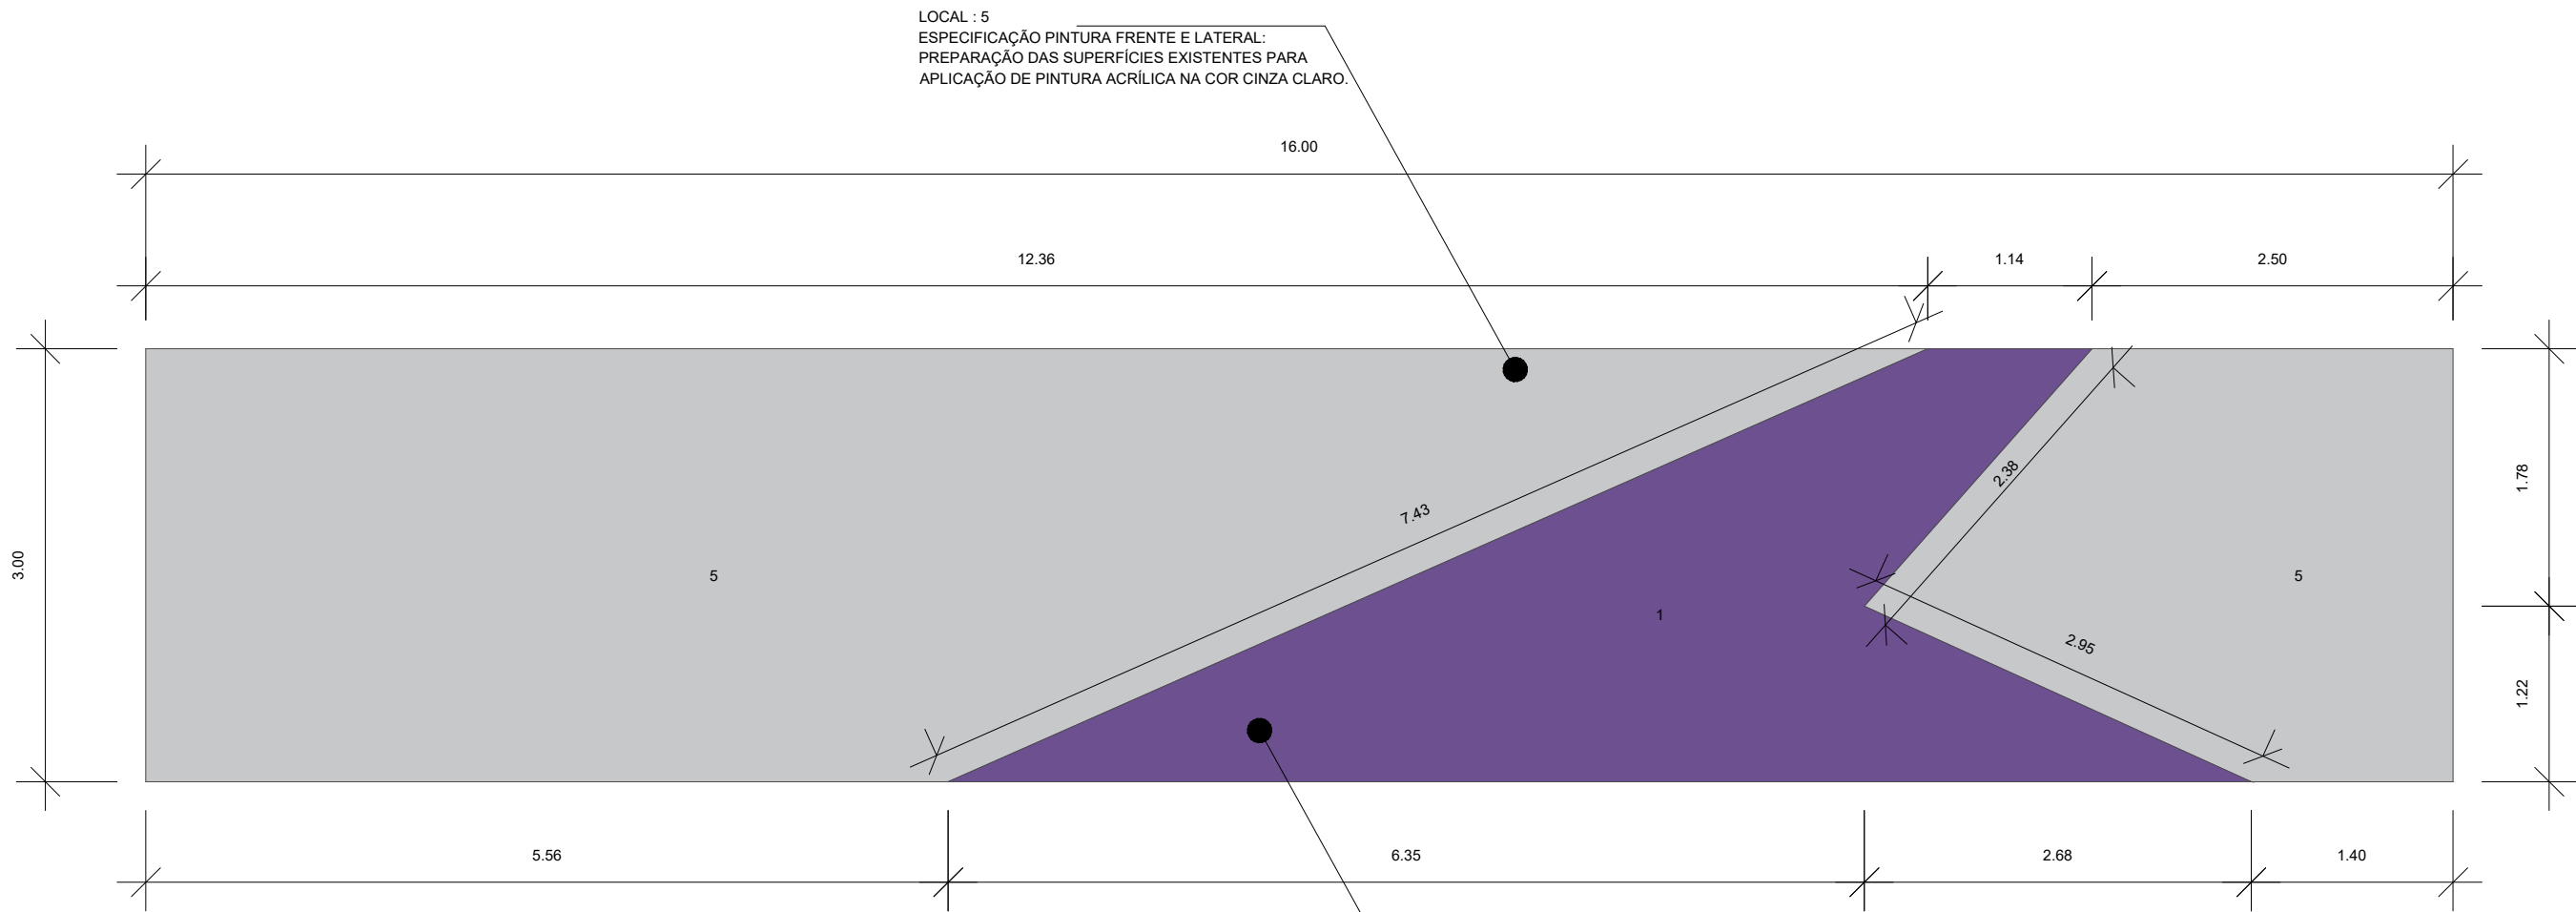

## 01 DETALHAMENTO MURO LATERAL

ESCALA 1:50

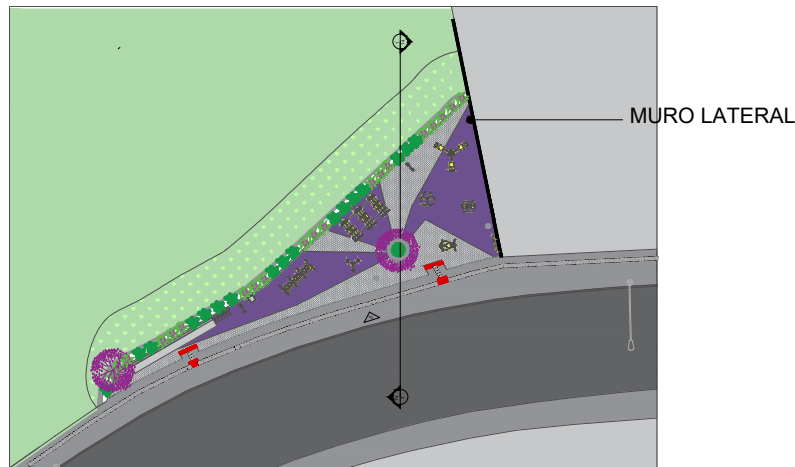

## 02 PLANTA DE LOCALIZAÇÃO

ESCALA 1:500

LOCAL : 1  
ESPECIFICAÇÃO PINTURA FRENTE E LATERAL: PREPARAÇÃO DAS SUPERFÍCIES  
EXISTENTES PARA APLICAÇÃO DA PINTURA ACRÍLICA - COR ROXA

QUADRO DE ESPECIFICAÇÕES DOS MATERIAS DO MURO LATERAL			
LEGENDA	AÇÃO	LOCAL	ÁREA
	PINTURA ACRÍLICA - COR ROXO	1	11,88 M²
	PINTURA ACRÍLICA - COR CINZA CLARO	5	36,13 M²

### OBSERVAÇÕES:

• AS MEDIDAS DEVERÃO SER CONFERIDAS E OBSERVADAS NO LOCAL DA OBRA

• AS MEDIDAS ESTÃO SENDO COTADAS A PARTIR DOS ELEMENTOS ACABADOS, NÃO SENDO CONSIDERADAS QUAISQUER INFORMAÇÕES SOBRE ELEMENTOS ESTRUTURAIS DE FUNDAÇÃO

### TÍTULO

Respiro Urbano - Projeto Urbanístico - AV. Ibitiguaia - Santa Luzia

### AUTOR (ES) DO PROJETO

Nicolas Nascimento - CREA: 0400000241647  
Mariana Guedes - CAU: A166564-2

### COLABORADORES








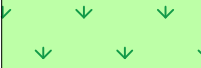
Daniel Leonel, Igor Drumond, Eduardo Oliveira, Manoel Carlos, Khadija Wilane, Eduarda Reiff

### CONTEÚDO

ELEVAÇÃO DO MURO


### ADMINISTRAÇÃO

Raphael Lopes Ribeiro (Secretária de Planejamento Urbano)  
Raphael Ribeiro (Subsecretário de Planejamento e Ordenamento do Território)

QUADRO DE ESPECIFICAÇÕES PAISAGÍSTICAS				
LOCAL	REPRESENTAÇÃO	NOME	QUANTIDADE	DISPOSIÇÃO
JARDIM 1		<b>CURCULIGO</b> <i>Curculigo capitulata</i>	17	A CADA 60CM
		<b>AGAPANTO</b> <i>Agapanthus</i>	20	A CADA 60CM
		MANACÁ	1	VIDE PLANTA BAIXA
		<b>GRAMA AMENDOIN</b> <i>Arachis repens</i>	41.77m²	FORRAÇÃO DE JARDIM
		TERRA PRETA*	3.73m³	TODO JARDIM
JARDIM 2		<b>CURCULIGO</b> <i>Curculigo capitulata</i>	3	VIDE PLANTA BAIXA
		MANACÁ	1	VIDE PLANTA BAIXA
		<b>GRAMA AMENDOIN</b> <i>Arachis repens</i>	1.03m²	FORRAÇÃO DE JARDIM
		TERRA PRETA*	0.34 m³	TODO JARDIM
TALUDE		<b>GRAMA BERMUDA - TELA GEOSSINTÉTICA</b> <i>Cynodon Doctyon</i>	80 m²	TALUDE

\* OBSERVAÇÃO: ACOMPANHA DESENHO DA GRAMA AMENDOIN

GRAMA BERMUDA  
OBS: PLANTAR PLACAS DE GRAMA  
SOBRE TELA GEOSSINTÉTICA  
PRESA POR GRAMPOS

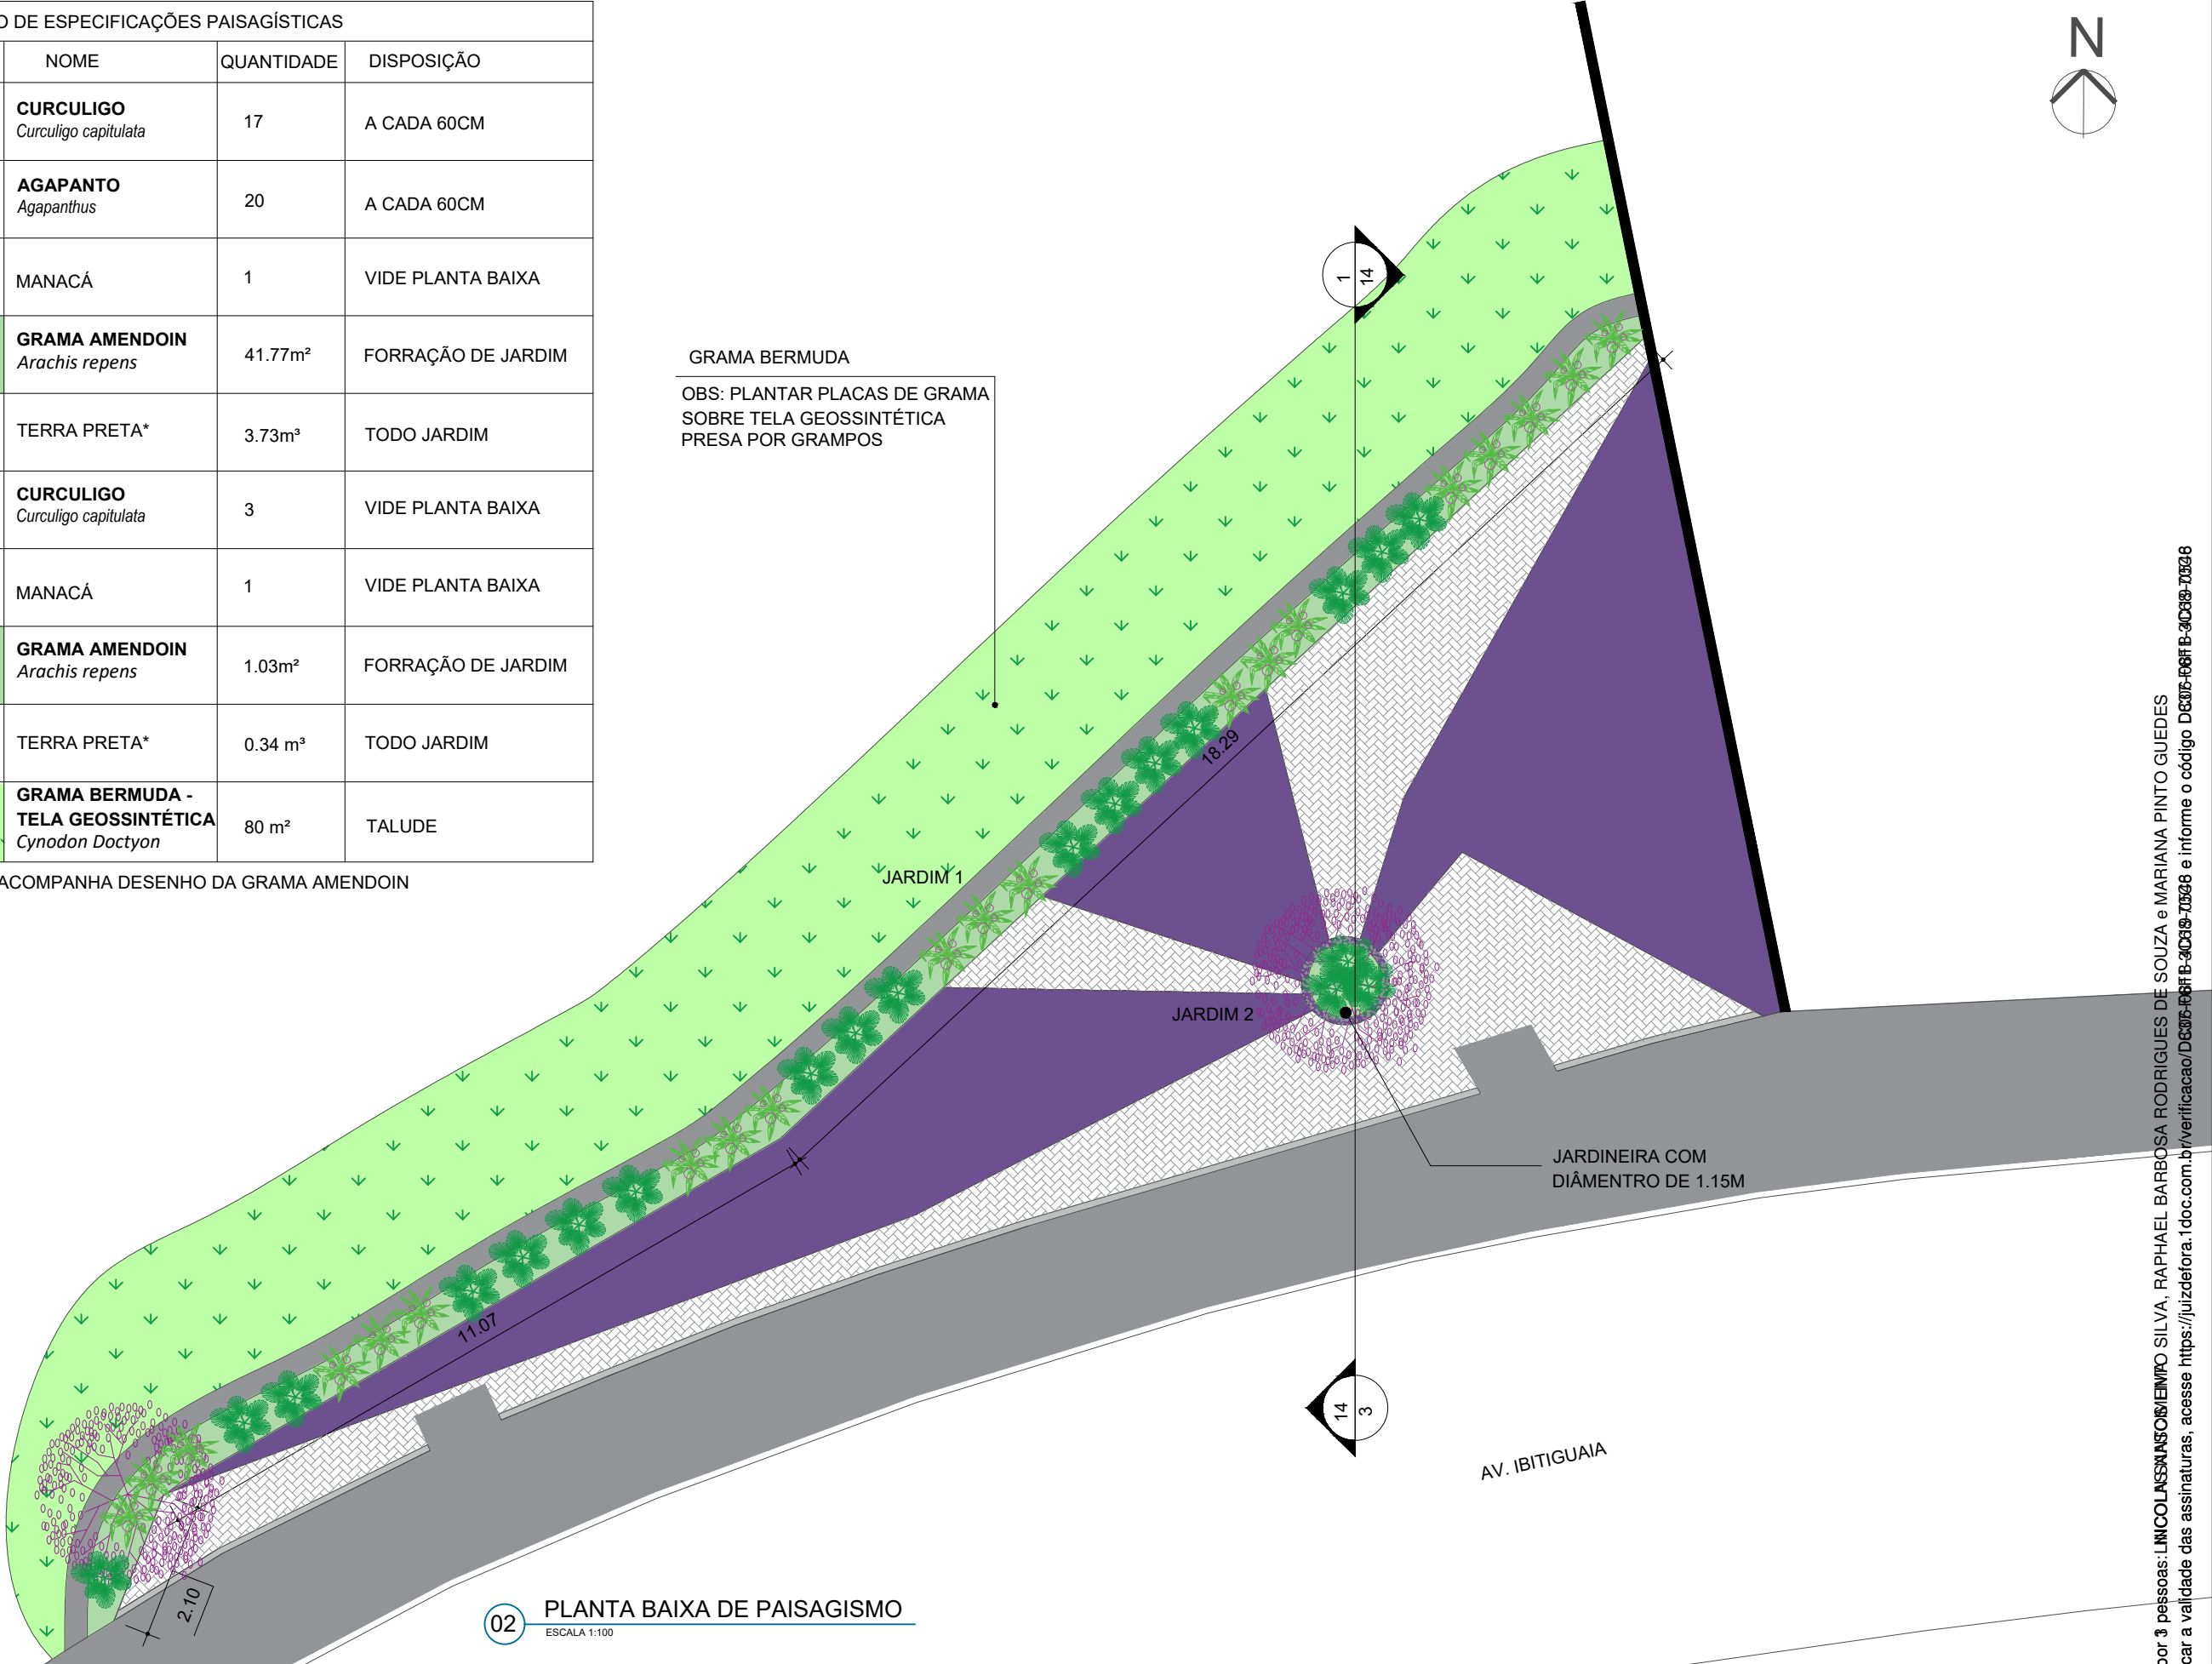

OBSERVAÇÕES:

- AS MEDIDAS DEVERÃO SER CONFERIDAS E OBSERVADAS NO LOCAL DA OBRA
- A ÁREA ESTABILIZADA COM GRAMA BERMUDA E TELA GEOSSINTÉTICA PODE SER ALTERADA CONFORME CRITÉRIOS CONSTRUTIVOS

- AS MEDIDAS ESTÃO SENDO COTADAS A PARTIR DOS ELEMENTOS ACABADOS, NÃO SENDO CONSIDERADAS QUAISQUER INFORMAÇÕES SOBRE ELEMENTOS ESTRUTURAIS DE FUNDAÇÃO

TÍTULO

Respiro Urbano - Projeto Urbanístico - AV. Ibitiguaia - Santa Luzia

AUTOR (ES) DO PROJETO

Nicolas Nascimento - CREA: 0400000241647  
Mariana Guedes - CAU: A166564-2

COLABORADORES

Daniel Leonel, Igor Drumond, Eduardo Oliveira, Manoel Carlos, Khadija Wilane, Eduarda Reiff

CONTEÚDO

PLANTA BAIXA DE PAISAGISMO

ADMINISTRAÇÃO

Raphael Lopes Ribeiro (Secretária de Planejamento Urbano)  
Raphael Ribeiro (Subsecretário de Planejamento e Ordenamento do Território)





**OBSERVAÇÕES:**

• AS MEDIDAS DEVERÃO SER CONFERIDAS E OBSERVADAS NO LOCAL DA OBRA

• AS MEDIDAS ESTÃO SENDO COTADAS A PARTIR DOS ELEMENTOS ACABADOS, NÃO SENDO CONSIDERADAS QUAISQUER INFORMAÇÕES SOBRE ELEMENTOS ESTRUTURAIS DE FUNDAÇÃO

**TÍTULO**

Respiro Urbano - Projeto Urbanístico - AV. Ibitiguaia - Santa Luzia

**AUTOR (ES) DO PROJETO**

Nicolas Nascimento - CREA: 0400000241647  
Mariana Guedes - CAU: A166564-2

**COLABORADORES**

Daniel Leonel, Igor Drumond, Eduardo Oliveira, Manoel Carlos, Khadija Wilane, Eduarda Reiff


**CONTEUDO**

PLANTA DE DRENAGEM

**ADMINISTRAÇÃO**

Raphael Lopes Ribeiro (Secretária de Planejamento Urbano)  
Raphael Ribeiro (Subsecretário de Planejamento e Ordenamento do Território)

QUADRO DE ESPECIFICAÇÕES DE MATERIAIS			
LEGENDA	AÇÃO	LOCAL	ÁREA/ QUANTIDADE
	PISO TÁTIL DIRECIONAL	2	243 UNIDADES
	PISO TÁTIL DE ALERTA	3	24 UNIDADES

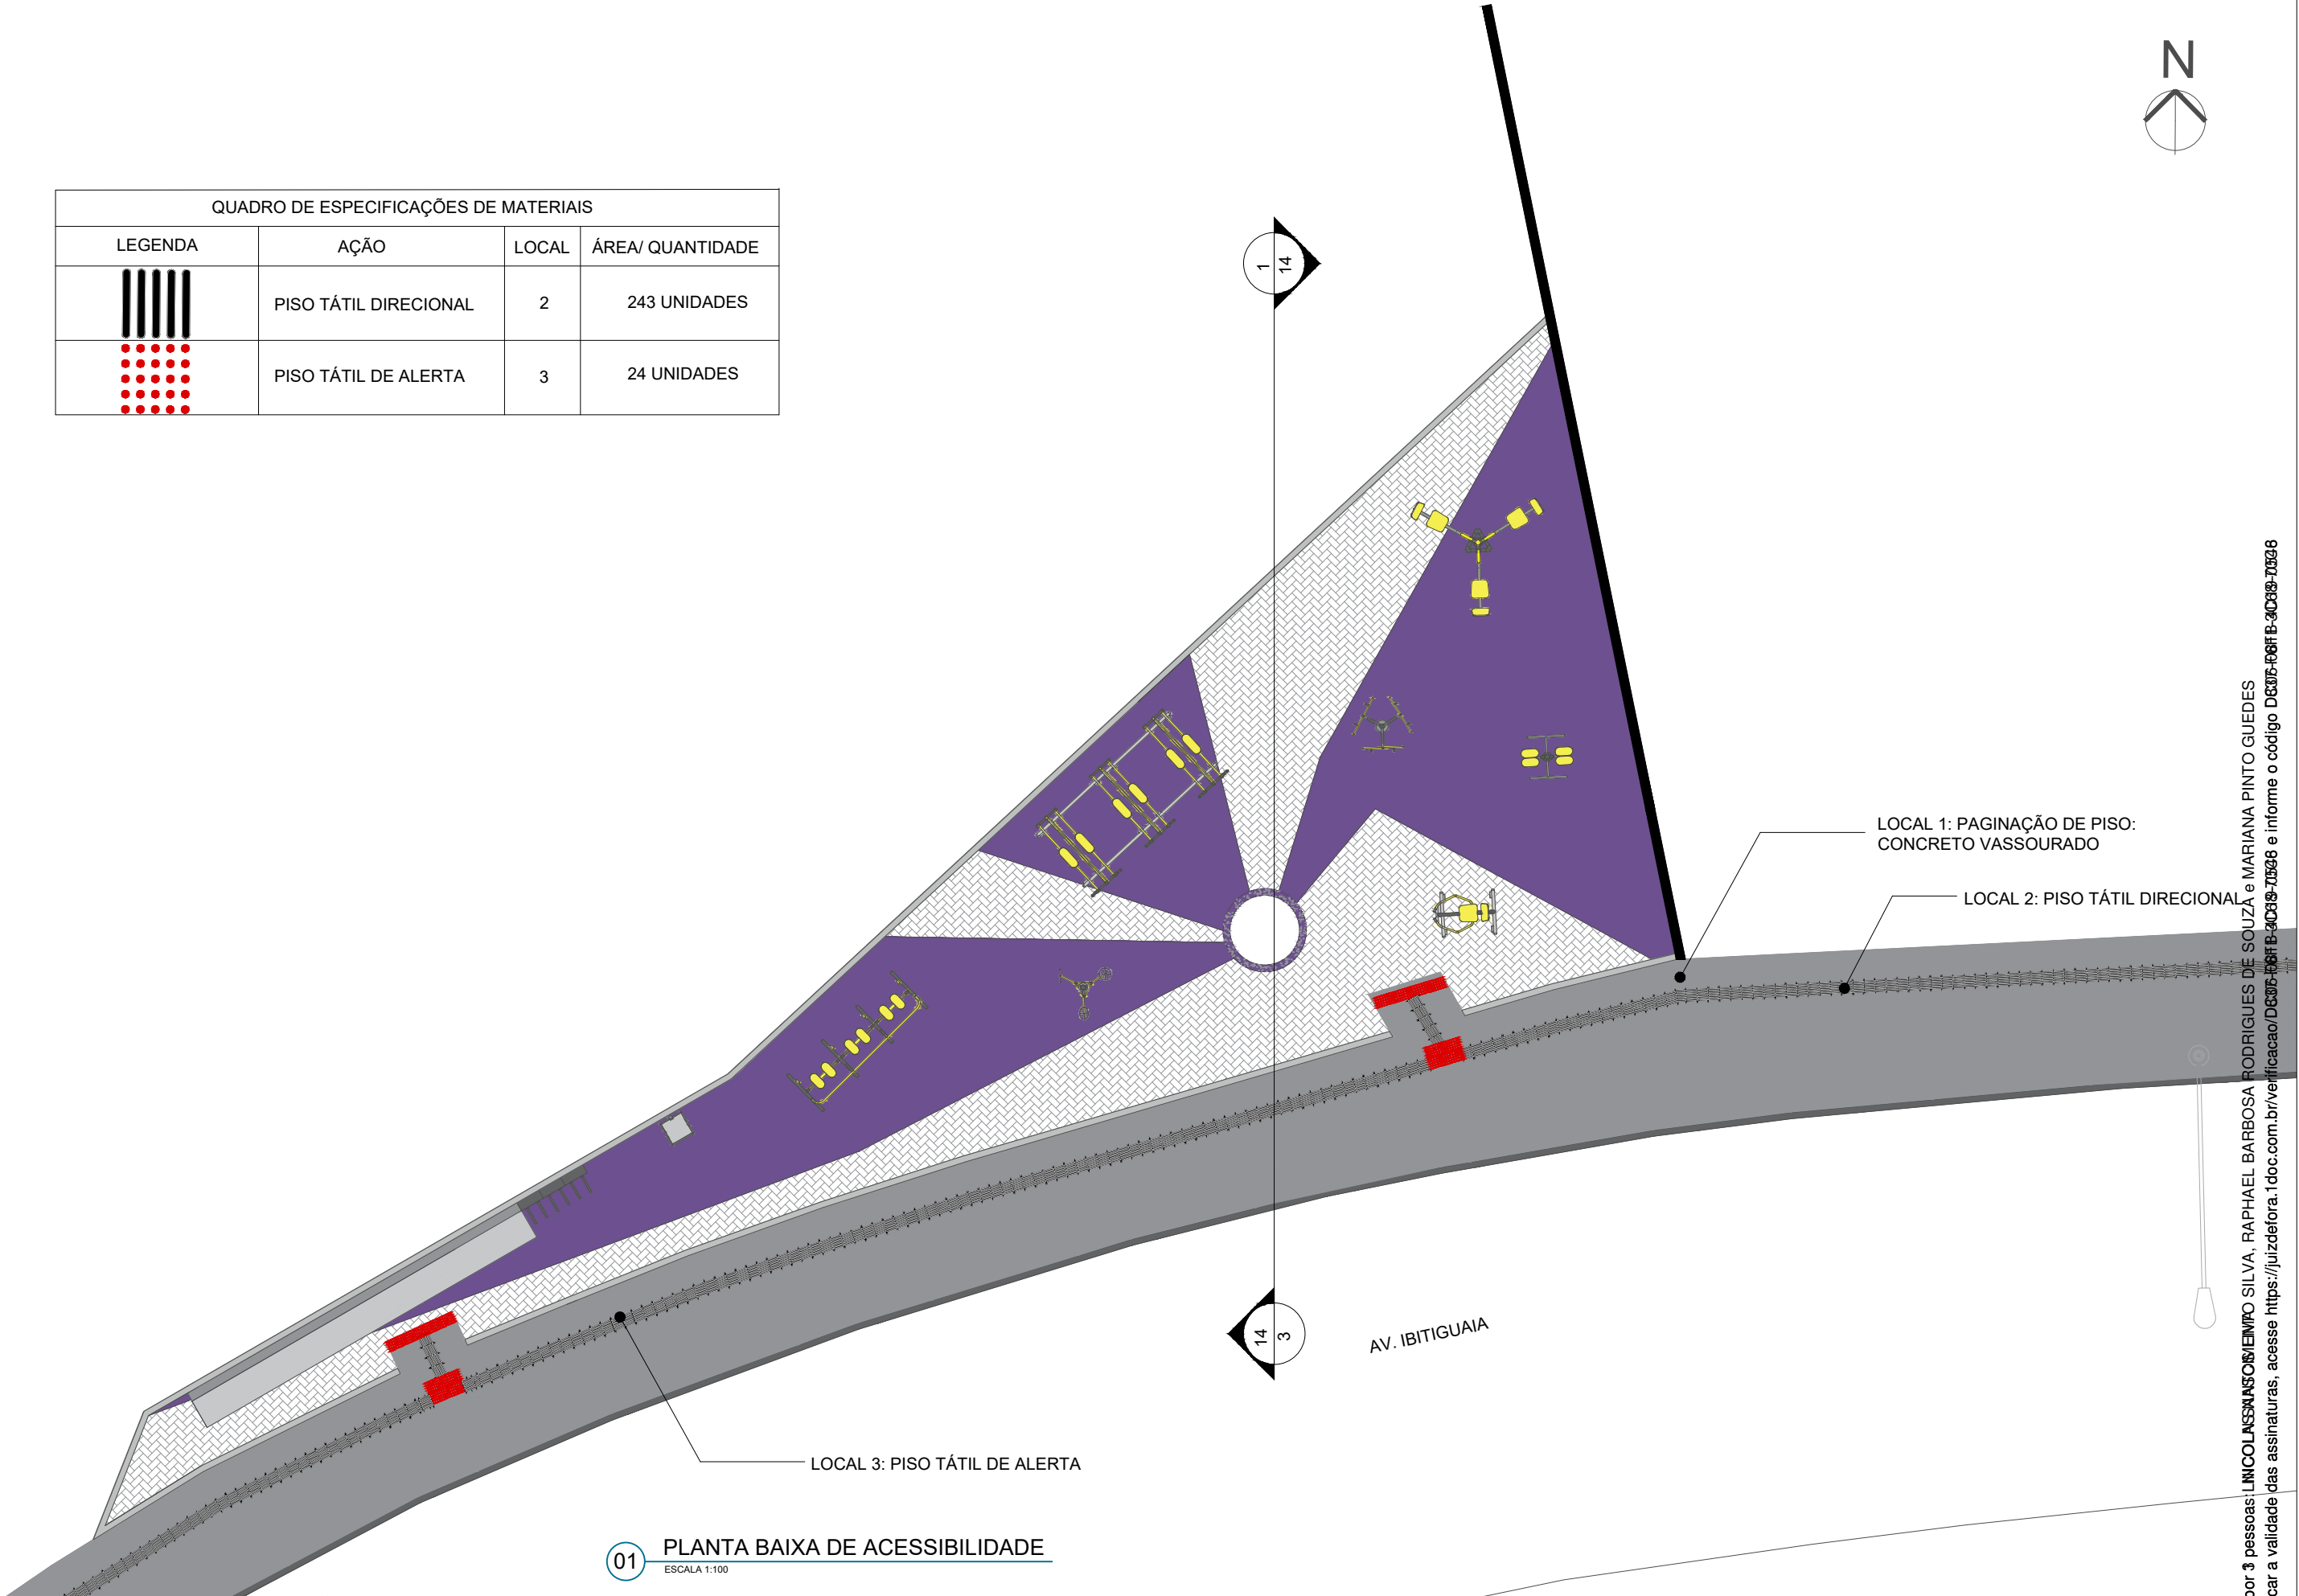

01 PLANTA BAIXA DE ACESSIBILIDADE  
ESCALA 1:100

OBSERVAÇÕES:

• AS MEDIDAS DEVERÃO SER CONFERIDAS E OBSERVADAS NO LOCAL DA OBRA

• AS MEDIDAS ESTÃO SENDO COTADAS A PARTIR DOS ELEMENTOS ACABADOS, NÃO SENDO CONSIDERADAS QUAISQUER INFORMAÇÕES SOBRE ELEMENTOS ESTRUTURAIS DE FUNDAÇÃO

TÍTULO

Respiro Urbano - Projeto Urbanístico - AV. Ibitiguaia - Santa Luzia

AUTOR (ES) DO PROJETO

Nicolas Nascimento - CREA: 0400000241647  
Mariana Guedes - CAU: A166564-2

COLABORADORES

Daniel Leonel, Igor Drumond, Eduardo Oliveira, Manoel Carlos, Khadija Wilane, Eduarda Reiff


CONTEÚDO

PLANTA BAIXA DE ACESSIBILIDADE

ADMINISTRAÇÃO

Raphael Lopes Ribeiro (Secretária de Planejamento Urbano)  
Raphael Ribeiro (Subsecretário de Planejamento e Ordenamento do Território)

QUADRO DE ESPECIFICAÇÕES DE EQUIPAMENTOS			
REPRESENTAÇÃO	NOME	QUANTIDADE	DISPOSIÇÃO
	BANCO MISTO E BICICLETÁRIO	1	VIDE PLANTA BAIXA
	LIXEIRA	1	VIDE PLANTA BAIXA
	POSTE DE ILUMINAÇÃO	4	VIDE PLANTA BAIXA
	TOTEM DE INFORMAÇÃO	1	VIDE PLANTA BAIXA
	SIMULADOR DE CAMINHADA TRIPLO	1	VIDE PLANTA BAIXA
	ESQUI DUPLO	1	VIDE PLANTA BAIXA
	PRESSÃO DE PERNAS TRIPLO	1	VIDE PLANTA BAIXA
	ROTAÇÃO VERTICAL TRIPLA	1	VIDE PLANTA BAIXA
	ROTAÇÃO DIAGONAL TRIPLA	1	VIDE PLANTA BAIXA
	SIMULADOR DE REMO INDIVIDUAL	1	VIDE PLANTA BAIXA
	SURF DUPLO	1	VIDE PLANTA BAIXA

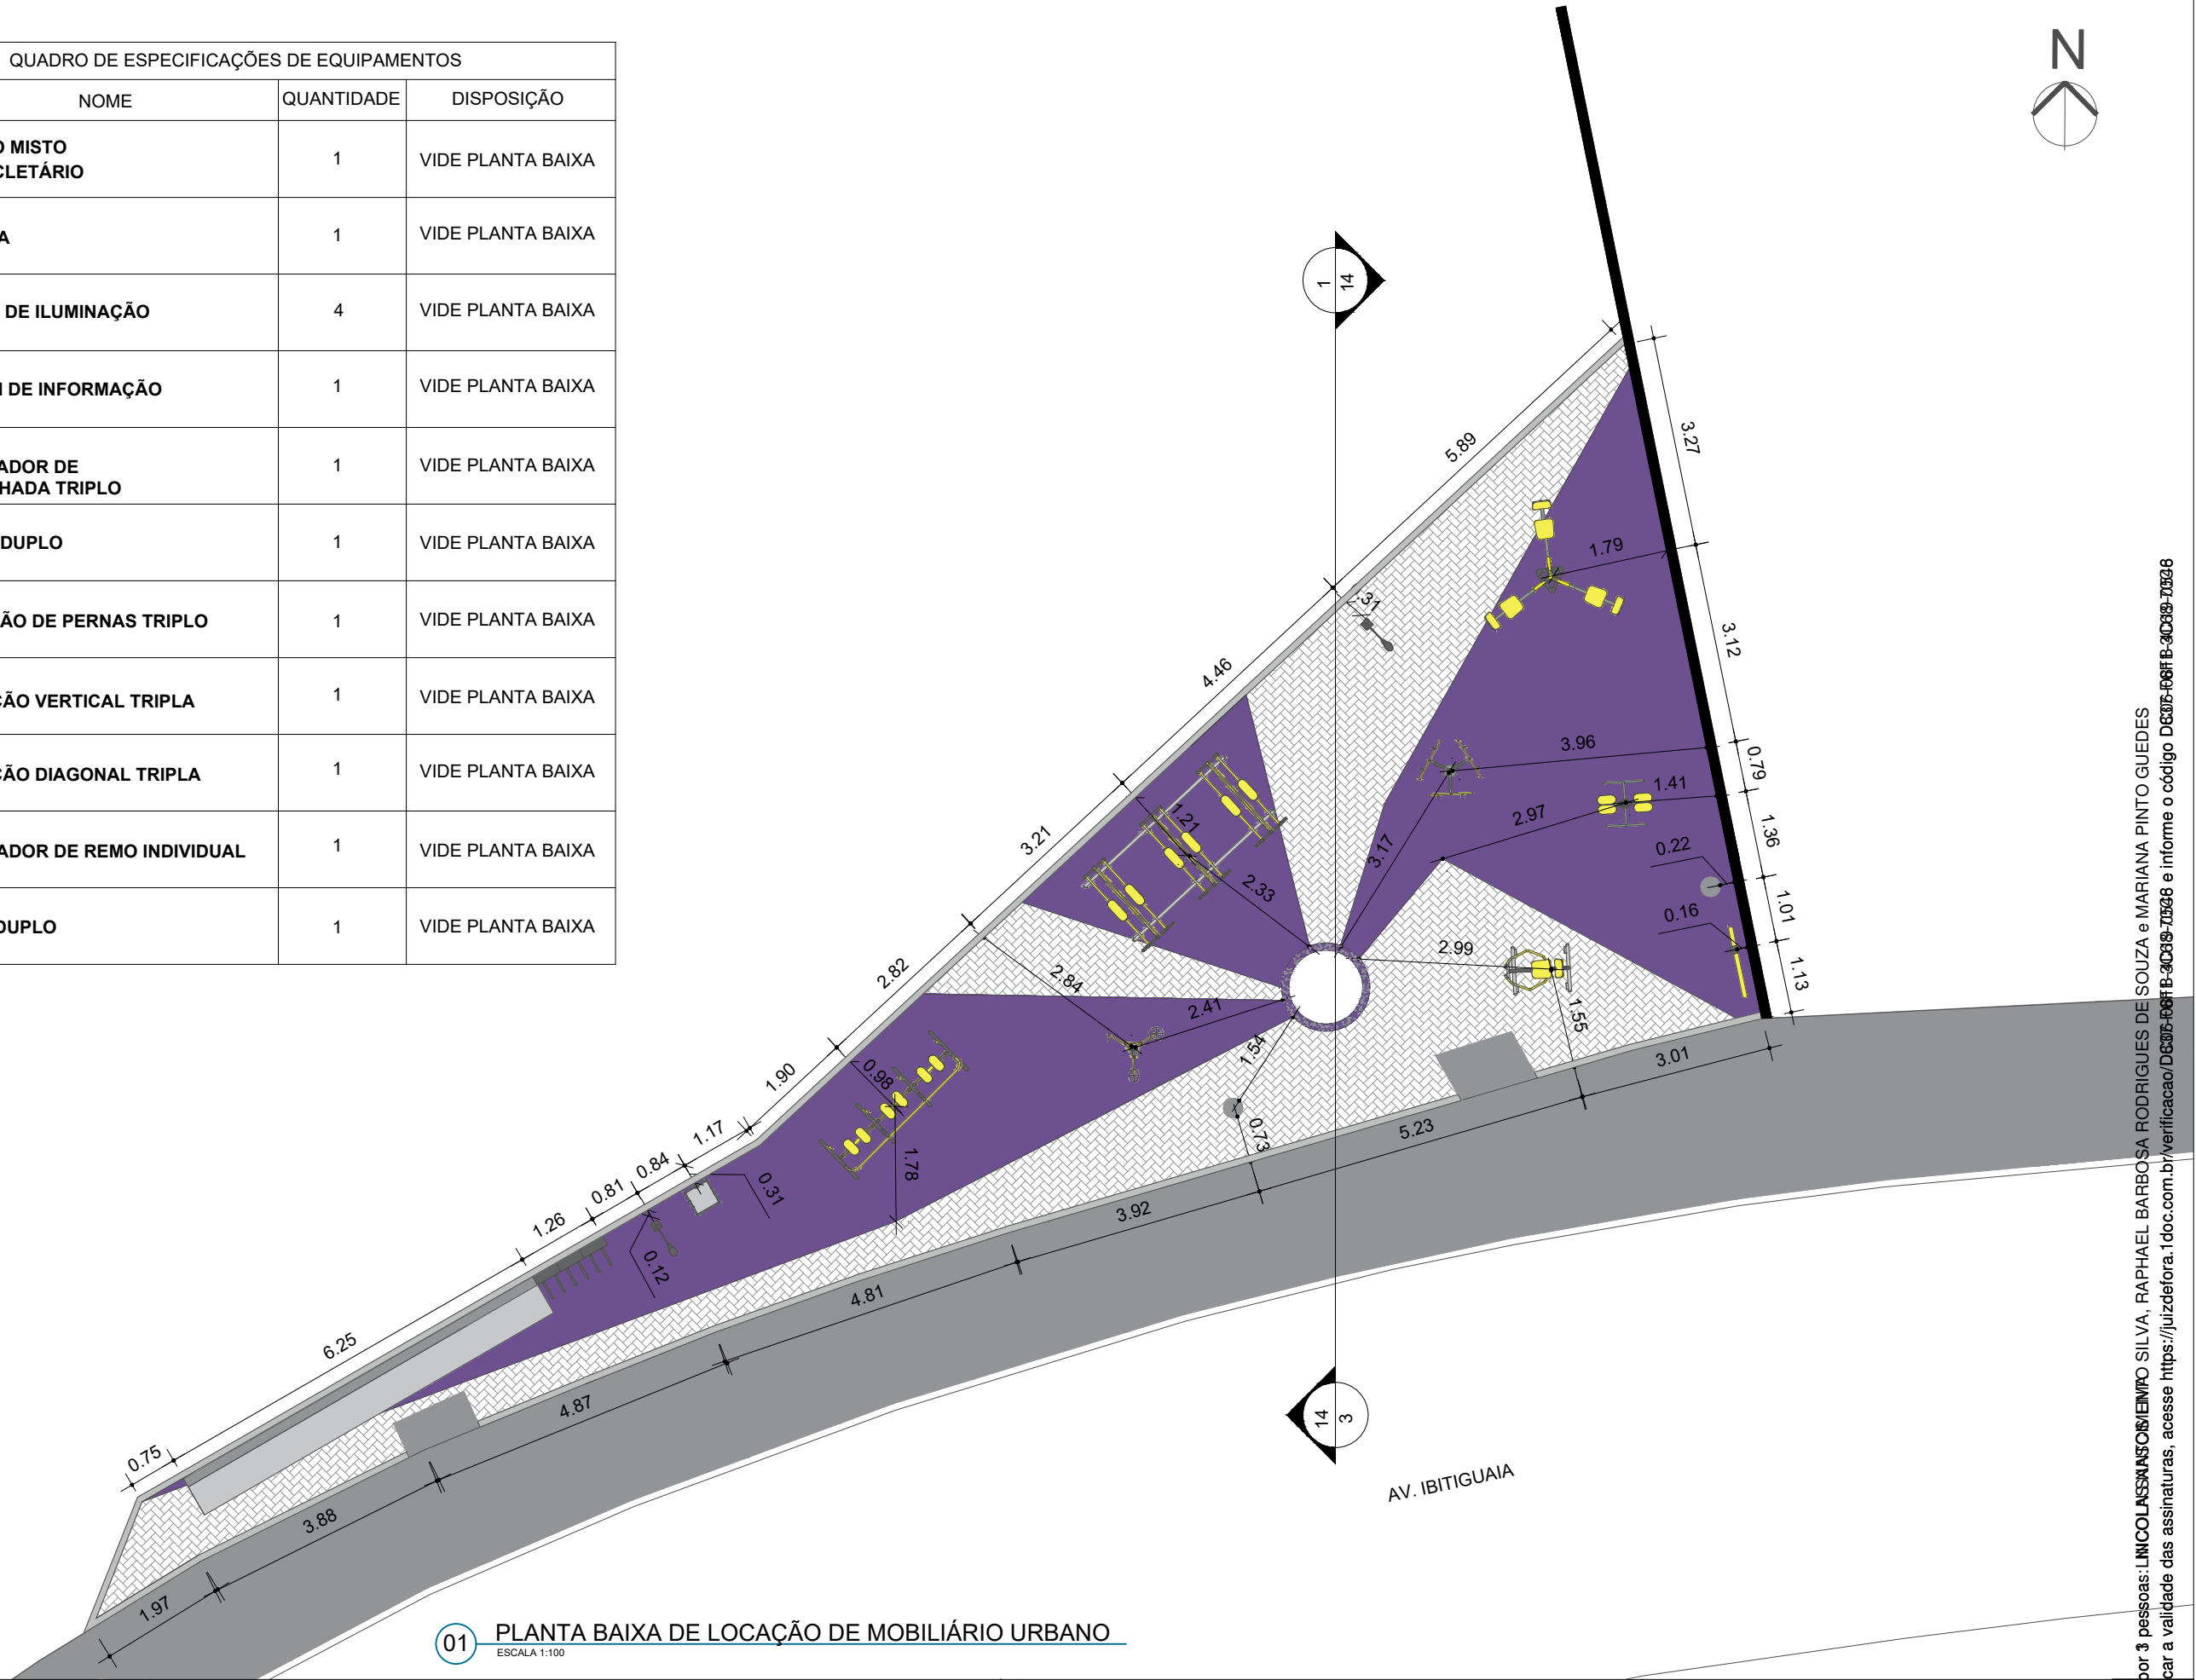

01 PLANTA BAIXA DE LOCAÇÃO DE MOBILIÁRIO URBANO  
ESCALA 1:100

OBSERVAÇÕES:  
• AS MEDIDAS DEVERÃO SER CONFERIDAS E OBSERVADAS NO LOCAL DA OBRA

• AS MEDIDAS ESTÃO SENDO COTADAS A PARTIR DOS ELEMENTOS ACABADOS, NÃO SENDO CONSIDERADAS QUAISQUER INFORMAÇÕES SOBRE ELEMENTOS ESTRUTURAIS DE FUNDAÇÃO


TÍTULO  
Respiro Urbano - Projeto Urbanístico - AV. Ibitiguaia - Santa Luzia

AUTOR (ES) DO PROJETO  
Nicolas Nascimento - CREA: 0400000241647  
Mariana Guedes - CAU: A166564-2

COLABORADORES Daniel Leonel, Igor Drumond, Eduardo Oliveira, Manoel Carlos, Khadija Wilane, Eduarda Reiff

CONTEÚDO  
PLANTA BAIXA DE LOCAÇÃO DE MOBILIÁRIO URBANO  
ADMINISTRAÇÃO  
Raphael Lopes Ribeiro (Secretária de Planejamento Urbano)  
Raphael Ribeiro (Subsecretário de Planejamento e Ordenamento do Território)



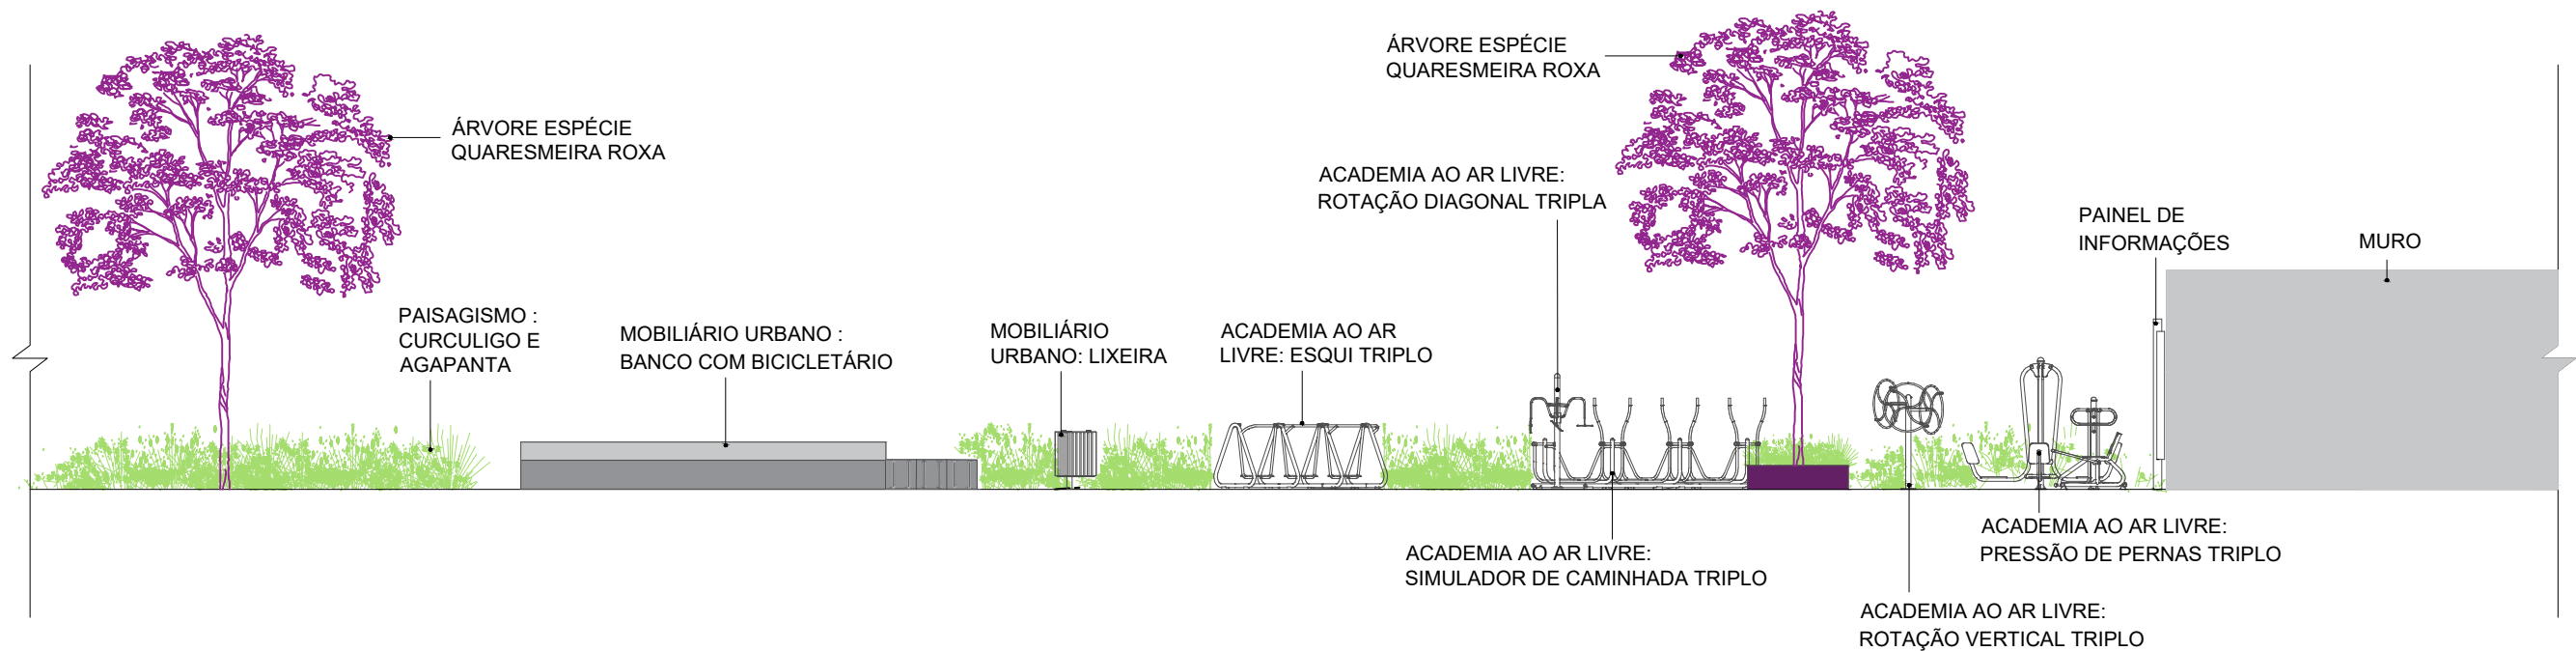

01 ELEVACÃO  
ESCALA 1:100

OBSERVAÇÕES:

• AS MEDIDAS DEVERÃO SER CONFERIDAS E OBSERVADAS NO LOCAL DA OBRA

• AS MEDIDAS ESTÃO SENDO COTADAS A PARTIR DOS ELEMENTOS ACABADOS, NÃO SENDO CONSIDERADAS QUAISQUER INFORMAÇÕES SOBRE ELEMENTOS ESTRUTURAIS DE FUNDAÇÃO

TÍTULO

Respiro Urbano - Projeto Urbanístico - AV. Ibitiguaia - Santa Luzia

AUTOR (ES) DO PROJETO

Nicolas Nascimento - CREA: 0400000241647  
Mariana Guedes - CAU: A166564-2

COLABORADORES


Daniel Leonel, Igor Drumond, Eduardo Oliveira, Manoel Carlos, Khadija Wilane, Eduarda Reiff

CONTEÚDO


ELEVACÃO

ADMINISTRAÇÃO


Raphael Lopes Ribeiro (Secretária de Planejamento Urbano)  
Raphael Ribeiro (Subsecretário de Planejamento e Ordenamento do Território)

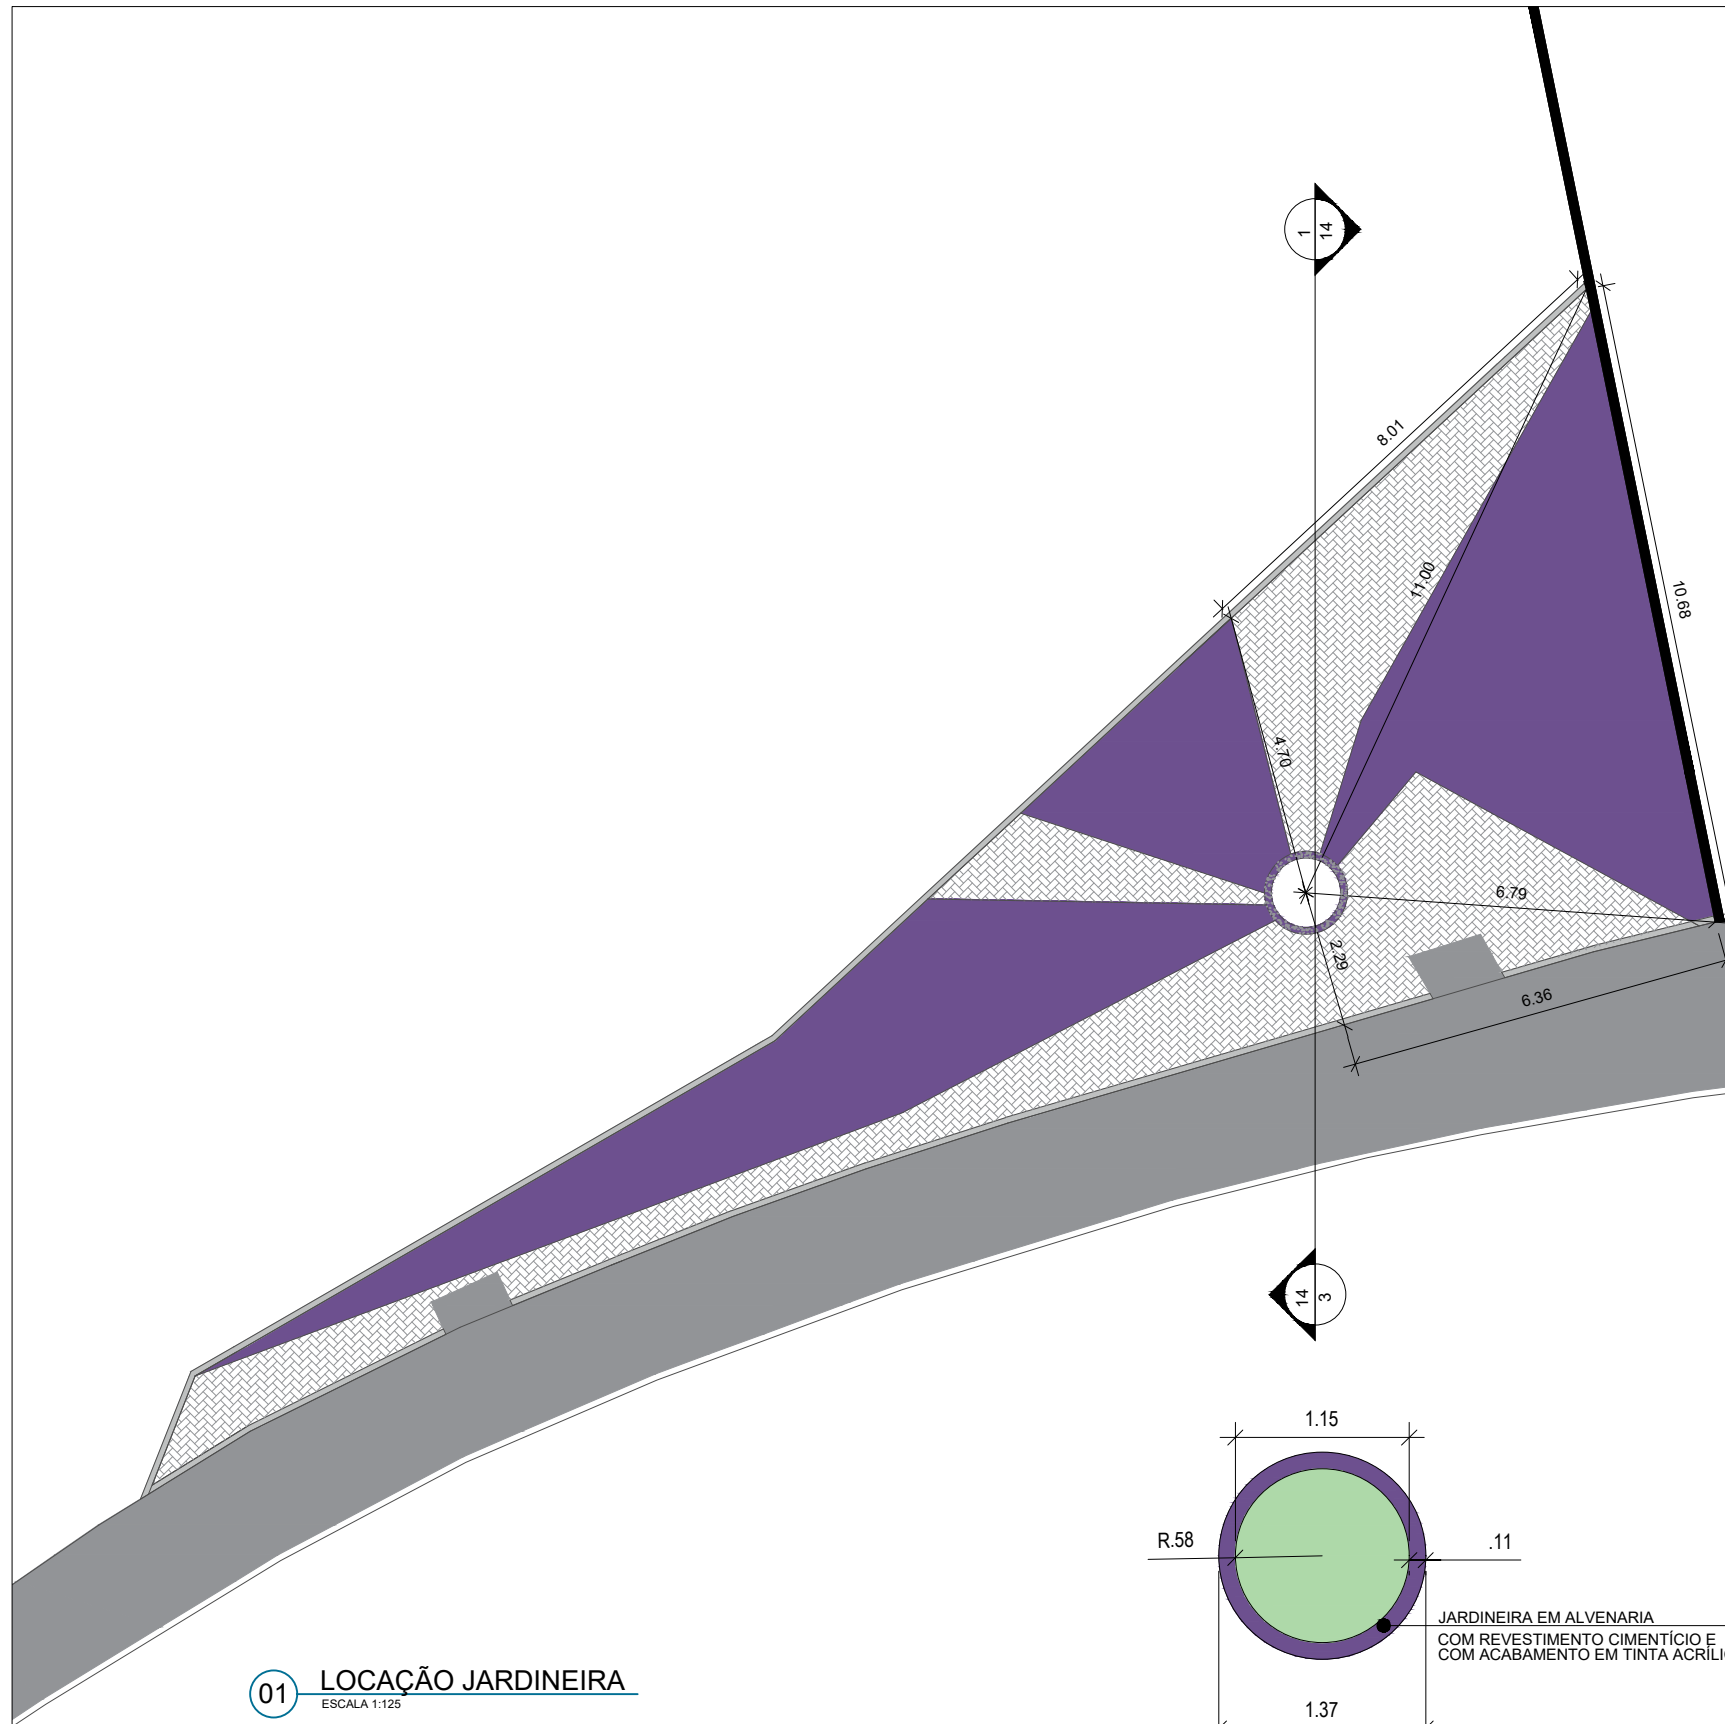

01 LOCAÇÃO JARDINEIRA  
ESCALA 1:125

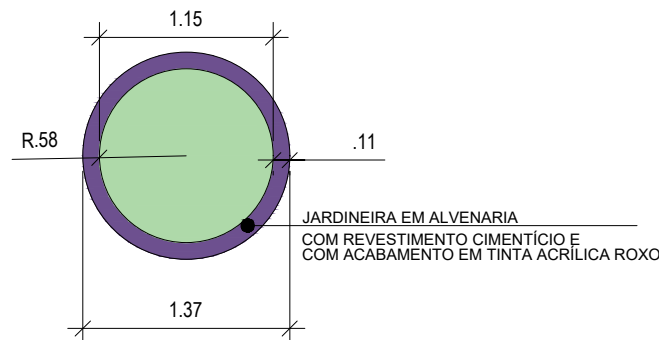

02 DETALHAMENTO DA JARDINEIRA  
ESCALA 1:50

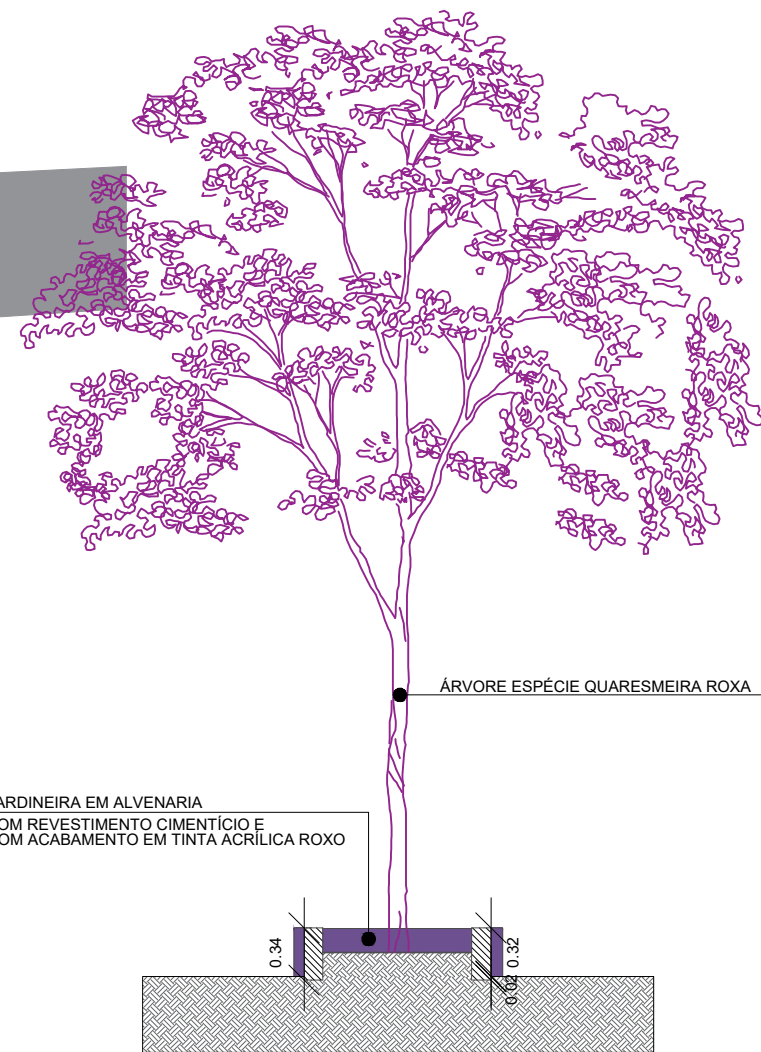

03 DETALHAMENTO JARDINEIRA CORTE  
ESCALA 1:50

OBSERVAÇÕES:

• AS MEDIDAS DEVERÃO SER CONFERIDAS E OBSERVADAS NO LOCAL DA OBRA

• AS MEDIDAS ESTÃO SENDO COTADAS A PARTIR DOS ELEMENTOS ACABADOS, NÃO SENDO CONSIDERADAS QUAISQUER INFORMAÇÕES SOBRE ELEMENTOS ESTRUTURAIS DE FUNDAÇÃO

TÍTULO

Respiro Urbano - Projeto Urbanístico - AV. Ibitiguaia - Santa Luzia

AUTOR (ES) DO PROJETO

Nicolas Nascimento - CREA: 0400000241647  
Mariana Guedes - CAU: A166564-2

COLABORADORES


Daniel Leonel, Igor Drumond, Eduardo Oliveira, Manoel Carlos, Khadija Wilane, Eduarda Reiff

CONTEÚDO

DETALHAMNETO JARDINEIRA

ADMINISTRAÇÃO

Raphael Lopes Ribeiro (Secretária de Planejamento Urbano)  
Raphael Ribeiro (Subsecretário de Planejamento e Ordenamento do Território)

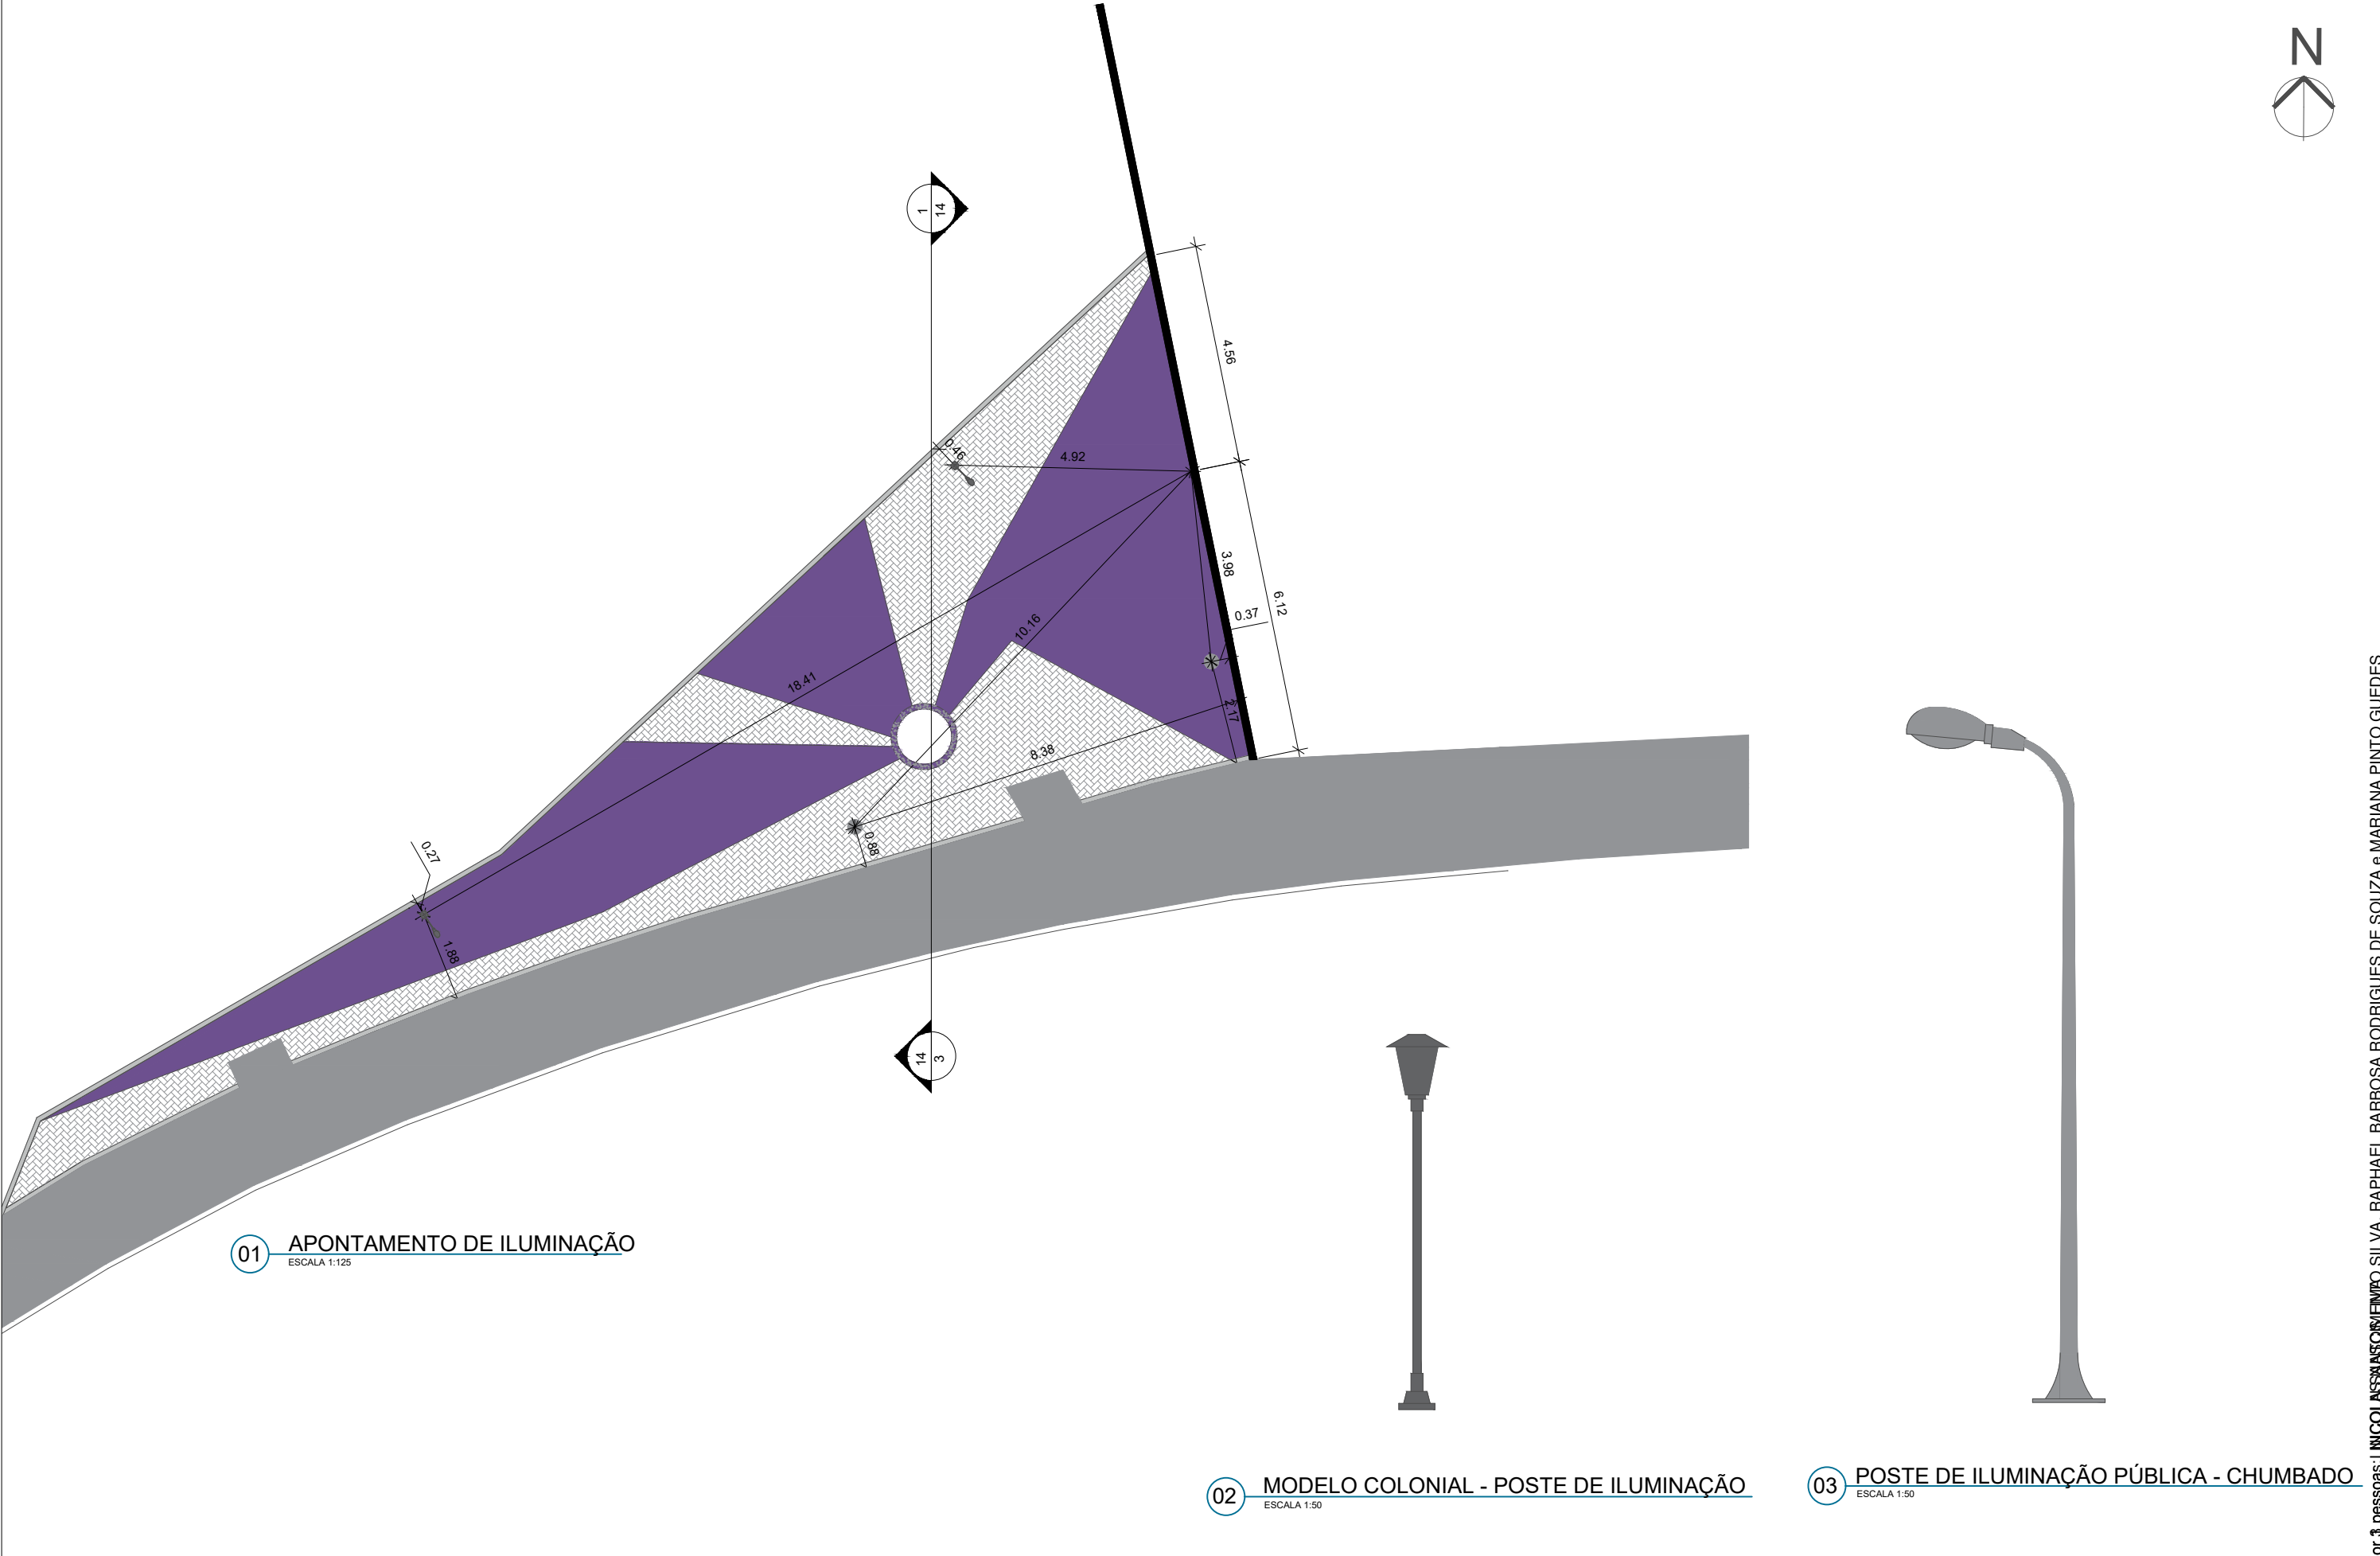

OBSERVAÇÕES:

• AS MEDIDAS DEVERÃO SER CONFERIDAS E OBSERVADAS NO LOCAL DA OBRA

• AS MEDIDAS ESTÃO SENDO COTADAS A PARTIR DOS ELEMENTOS ACABADOS, NÃO SENDO CONSIDERADAS QUAISQUER INFORMAÇÕES SOBRE ELEMENTOS ESTRUTURAIS DE FUNDAÇÃO

TÍTULO

Respiro Urbano - Projeto Urbanístico - AV. Ibitiguaia - Santa Luzia

AUTOR (ES) DO PROJETO

Nicolas Nascimento - CREA: 0400000241647  
Mariana Guedes - CAU: A166564-2

COLABORADORES


Daniel Leonel, Igor Drumond, Eduardo Oliveira, Manoel Carlos, Khadija Wilane, Eduarda Reiff

CONTEÚDO


PLANTA DE APONTAMENTO DE ILUMINAÇÃO

ADMINISTRAÇÃO

Raphael Lopes Ribeiro (Secretária de Planejamento Urbano)  
Raphael Ribeiro (Subsecretário de Planejamento e Ordenamento do Território)

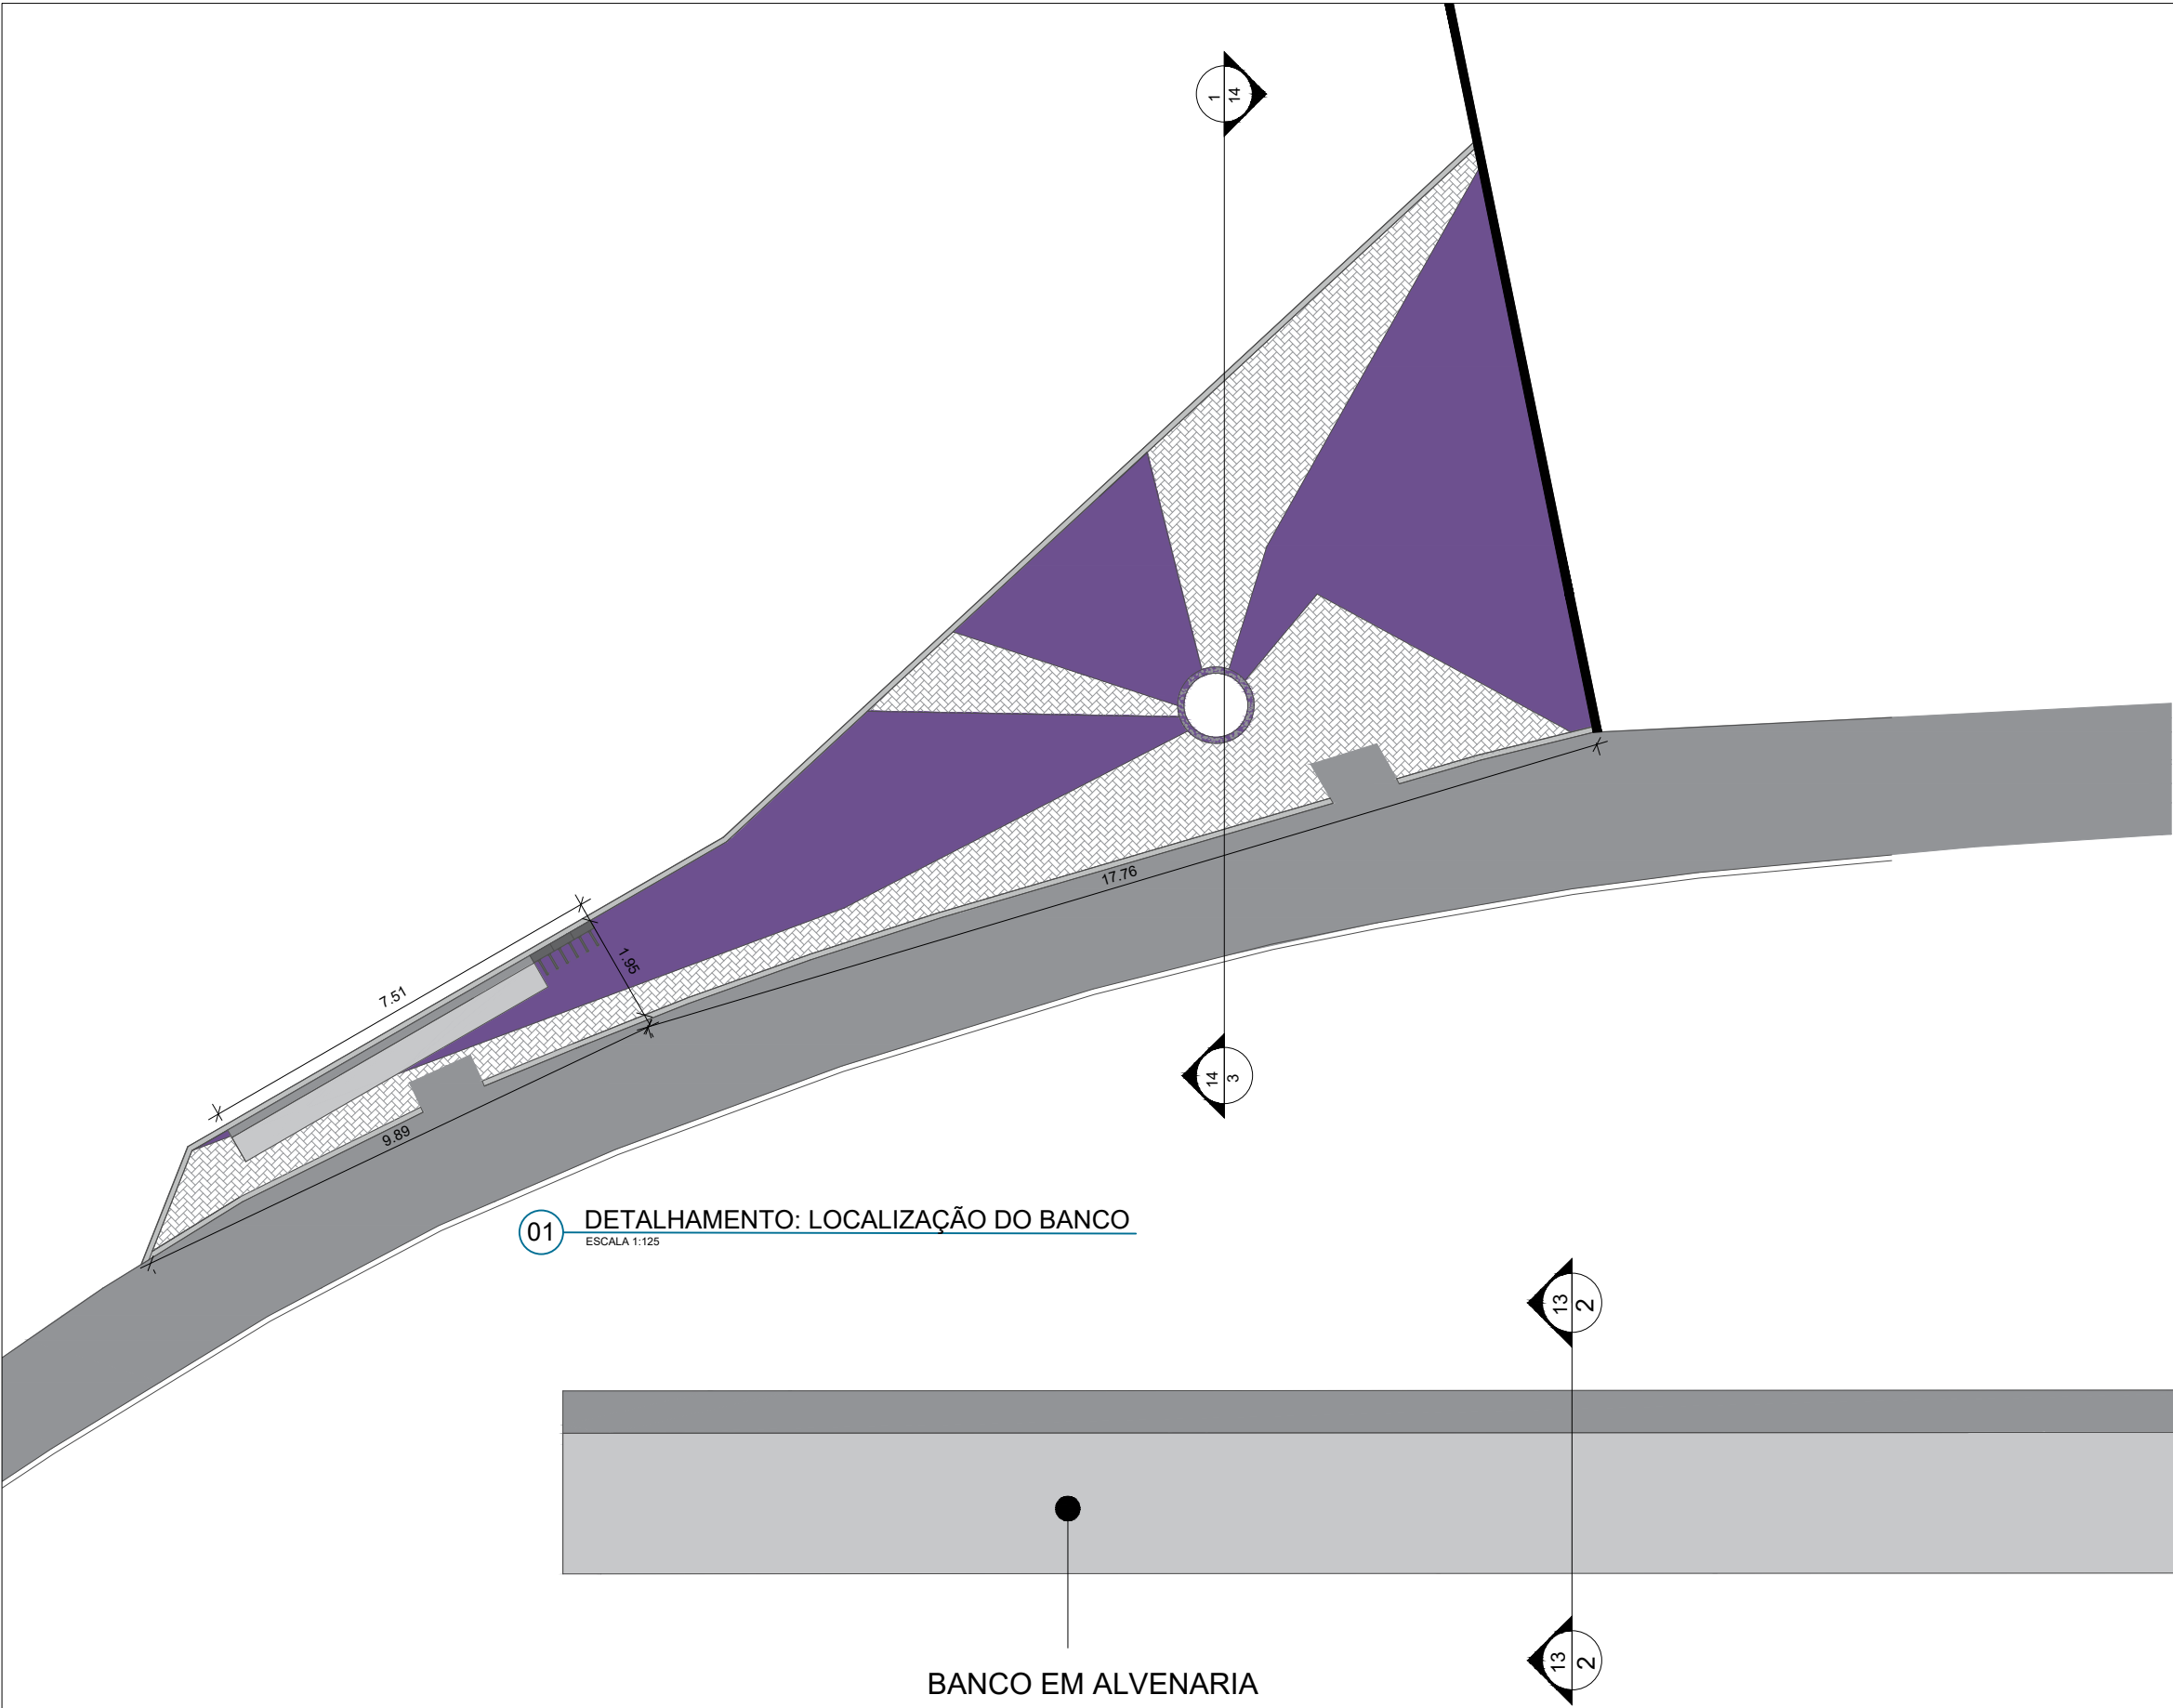


01 DETALHAMENTO: LOCALIZAÇÃO DO BANCO  
ESCALA 1:125

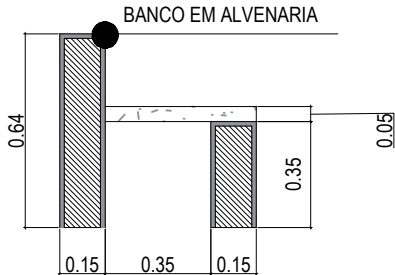

02 DETALHAMENTO BANCO CORTE  
ESCALA 1:25

03 DETALHAMENTO BANCO VISTA SUPERIOR  
ESCALA 1:25

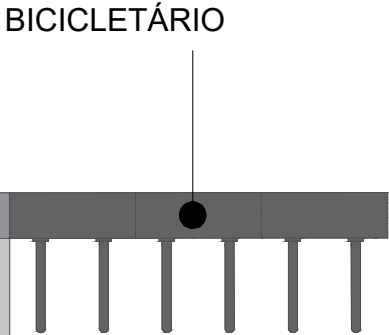

BANCO EM ALVENARIA

OBSERVAÇÕES:

• AS MEDIDAS DEVERÃO SER CONFERIDAS E OBSERVADAS NO LOCAL DA OBRA

• AS MEDIDAS ESTÃO SENDO COTADAS A PARTIR DOS ELEMENTOS ACABADOS, NÃO SENDO CONSIDERADAS QUAISQUER INFORMAÇÕES SOBRE ELEMENTOS ESTRUTURAIS DE FUNDAÇÃO

TÍTULO

Respiro Urbano - Projeto Urbanístico - AV. Ibitiguaia - Santa Luzia

AUTOR (ES) DO PROJETO

Nicolas Nascimento - CREA: 0400000241647  
Mariana Guedes - CAU: A166564-2

COLABORADORES

Daniel Leonel, Igor Drumond, Eduardo Oliveira, Manoel Carlos, Khadija Wilane, Eduarda Reiff

CONTEÚDO



DETALHAMENTO DE MOBILIÁRIO URBANO (BANCO)

ADMINISTRAÇÃO

Raphael Lopes Ribeiro (Secretária de Planejamento Urbano)  
Raphael Ribeiro (Subsecretário de Planejamento e Ordenamento do Território)








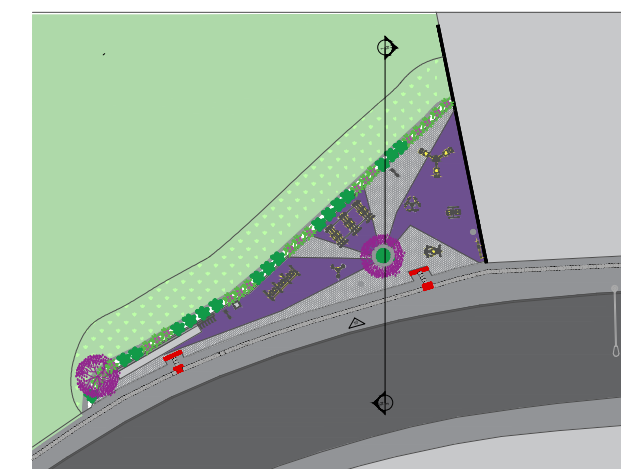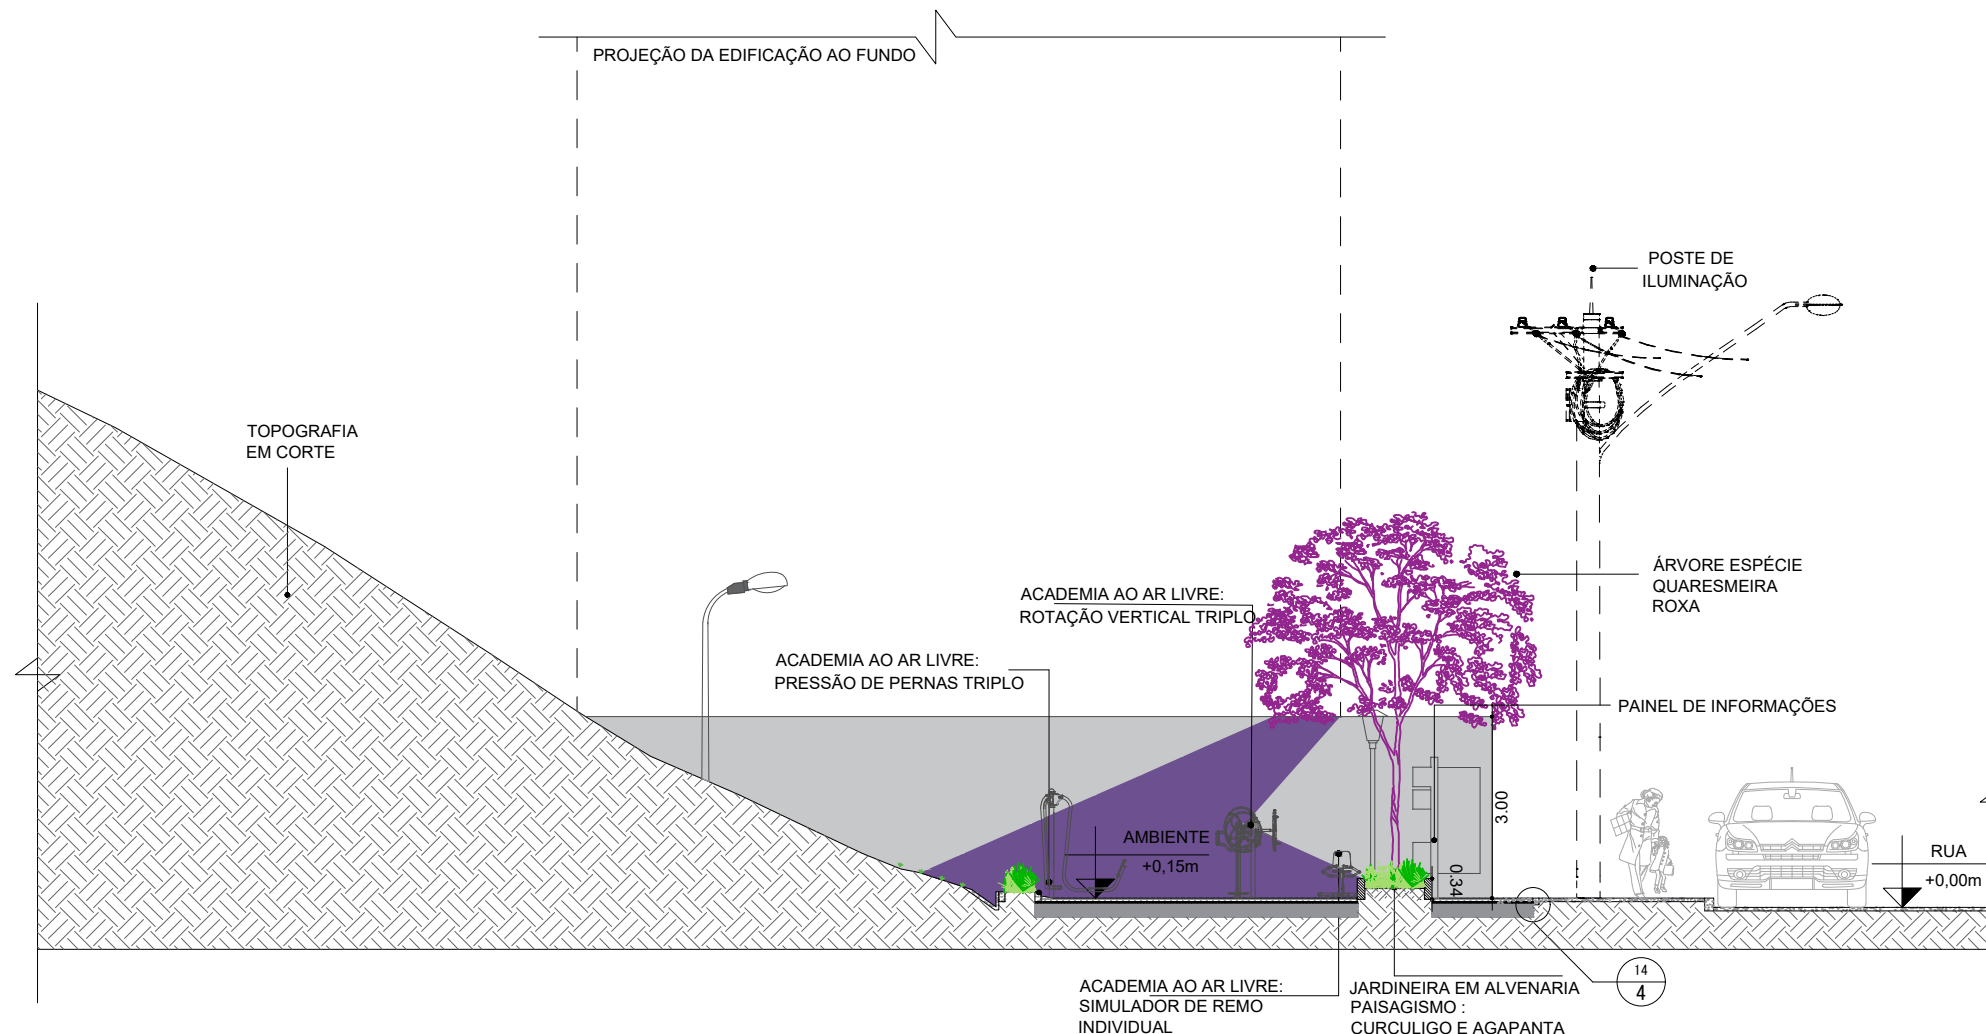

01 CORTE A  
ESCALA 1:125

02 APONTAMENTO DOS CORTES  
ESCALA 1:500

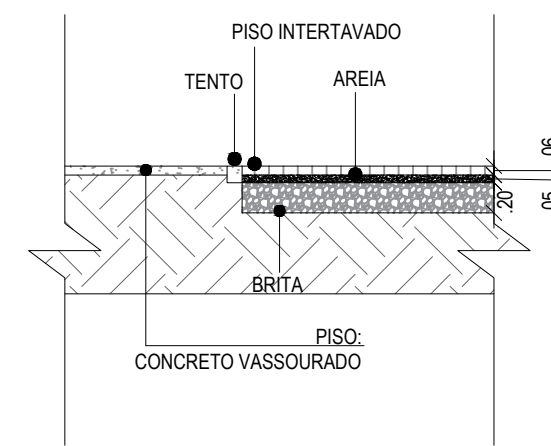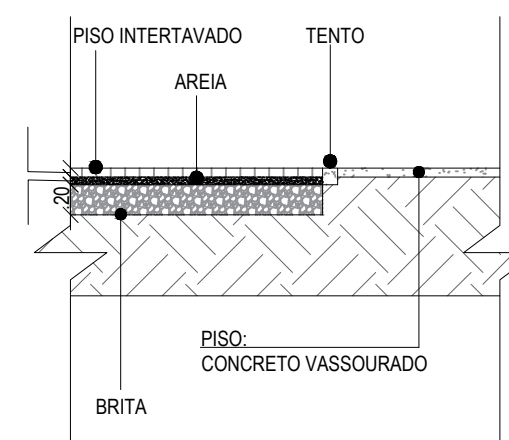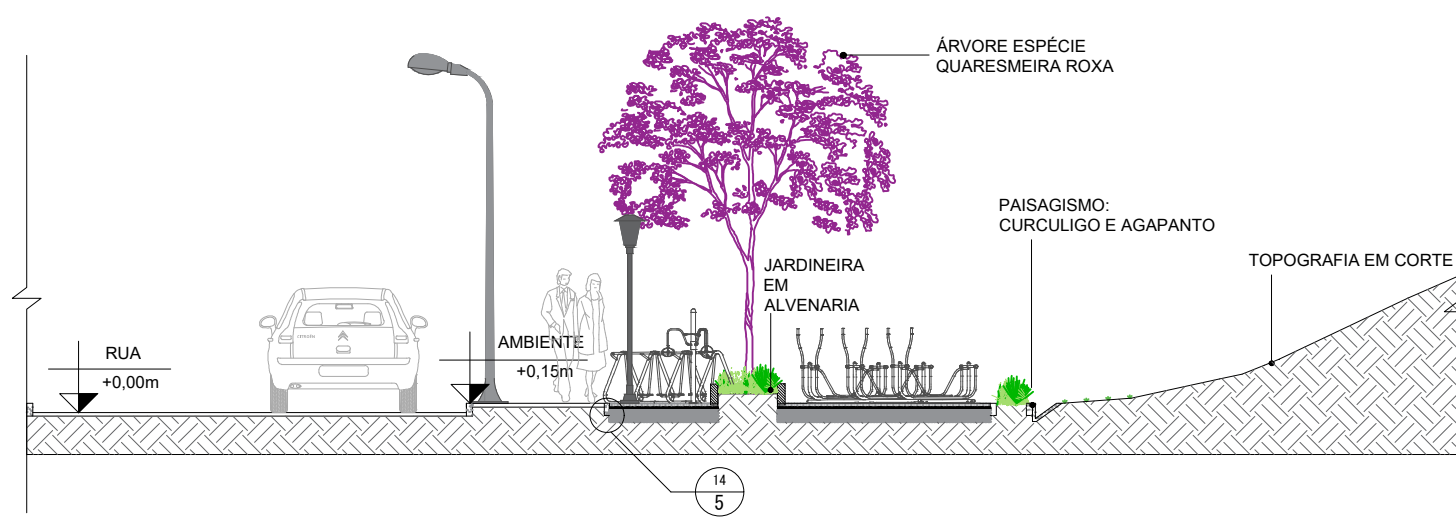

03 CORTE B  
ESCALA 1:125

04 DETALHAMENTO CORTE A  
ESCALA 1:50

05 DETALHAMENTO CORTE B  
ESCALA 1:50

OBSERVAÇÕES:

• AS MEDIDAS DEVERÃO SER CONFERIDAS E OBSERVADAS NO LOCAL DA OBRA

• AS MEDIDAS ESTÃO SENDO COTADAS A PARTIR DOS ELEMENTOS ACABADOS, NÃO SENDO CONSIDERADAS QUAISQUER INFORMAÇÕES SOBRE ELEMENTOS ESTRUTURAIS DE FUNDAÇÃO

TÍTULO

Respiro Urbano - Projeto Urbanístico - AV. Ibitiguaia - Santa Luzia

AUTOR (ES) DO PROJETO

Nicolas Nascimento - CREA: 0400000241647  
Mariana Guedes - CAU: A166564-2

COLABORADORES

Daniel Leonel, Igor Drumond, Eduardo Oliveira, Manoel Carlos, Khadija Wilane, Eduarda Reiff

CONTEÚDO

CORTES

ADMINISTRAÇÃO

Raphael Lopes Ribeiro (Secretária de Planejamento Urbano)  
Raphael Ribeiro (Subsecretário de Planejamento e Ordenamento do Território)



## VERIFICAÇÃO DAS ASSINATURAS



Código para verificação: DC06-081B-4D19-0548

Este documento foi assinado digitalmente pelos seguintes signatários nas datas indicadas:

- ✓ NICOLAS NASCIMENTO SILVA (CPF 114.XXX.XXX-23) em 16/05/2024 17:07:17 (GMT-03:00)  
Papel: Parte  
Emitido por: Sub-Autoridade Certificadora 1Doc (Assinatura 1Doc)
- ✓ RAPHAEL BARBOSA RODRIGUES DE SOUZA (CPF 276.XXX.XXX-80) em 16/05/2024 17:38:32 (GMT-03:00)  
Papel: Parte  
Emitido por: Sub-Autoridade Certificadora 1Doc (Assinatura 1Doc)
- ✓ MARIANA PINTO GUEDES (CPF 119.XXX.XXX-30) em 16/05/2024 18:46:10 (GMT-03:00)  
Papel: Parte  
Emitido por: Sub-Autoridade Certificadora 1Doc (Assinatura 1Doc)

Para verificar a validade das assinaturas, acesse a Central de Verificação por meio do link:

<https://juizdefora.1doc.com.br/verificacao/DC06-081B-4D19-0548>





**PREFEITURA DE JUIZ DE FORA**  
**SECRETARIA DE OBRAS**  
**SUBSECRETARIA DE GESTÃO DE OBRAS E PROJETOS**  
**PLANILHA ORÇAMENTÁRIA REFERENCIAL**

OBRA: RESPIRO URBANO - AV. IBITIGUAIA - SANTA LUZIA							DATA:	ABRIL/ 2024
ITEM	REF. DESONERADA SINAPI 02/2024 SICRO 10/2023 SEINFRA 01/2024	DESCRIÇÃO	UNID.	QUANT.	PREÇO UNITÁRIO SEM LDI	PREÇO UNITÁRIO COM LDI	PREÇO TOTAL COM LDI	
<b>RESPIRO URBANO - AV. BRASIL</b>							<b>140.782,25</b>	
<b>1</b>		<b>SERVIÇOS PRELIMINARES</b>					<b>19.818,68</b>	
1.1	103689	PLACA DE OBRA EM CHAPA DE ACO GALVANIZADO (74209/001)	M2	2,88	303,28	394,26	1.135,47	
1.2	98459	TAPUME COM TELHA METÁLICA > (H=2,00M)	M2	58,00	130,73	169,95	9.857,10	
1.3	10776	LOCAÇÃO DE CONTAINER COM ISOLAMENTO TÉRMICO, TIPO 3, PARA DEPÓSITO/FERRAMENTARIA DE OBRA, COM MEDIDAS REFERENCIAIS DE (6) METROS COMPRIMENTO, (2,3) METROS LARGURA E (2,5) METROS ALTURA ÚTIL INTERNA, INCLUSIVE LIGAÇÕES ELÉTRICAS INTERNAS, EXCLUSIVE MOBILIZAÇÃO/DESMOBILIZAÇÃO E LIGAÇÕES PROVISÓRIAS EXTERNAS	MÊS	3,00	777,34	907,93	2.723,79	
1.4	COMP. 1	LIGAÇÕES PROVISÓRIAS PARA CONTAINER	UNID.	1,00	330,72	429,94	429,94	
1.5	10777	LOCAÇÃO DE CONTAINER COM ISOLAMENTO TÉRMICO, TIPO 7, PARA VESTIÁRIO DE OBRA COM QUATRO (4) CHUVEIROS, TRÊS (3) VASOS SANITÁRIOS, UM (1) MICTÓRIO E UM (1) LAVATÓRIO, COM MEDIDAS REFERENCIAIS DE (6) METROS COMPRIMENTO, (2,3) METROS LARGURA E (2,5) METROS ALTURA ÚTIL INTERNA, INCLUSIVE LIGAÇÕES ELÉTRICAS E HIDROSSANITÁRIAS INTERNAS, EXCLUSIVE MOBILIZAÇÃO/DESMOBILIZAÇÃO E LIGAÇÕES PROVISÓRIAS EXTERNAS	MÊS	3,00	1.129,73	1.319,52	3.958,56	
1.6	COMP. 2	LIGAÇÕES PROVISÓRIAS PARA CONTAINER	UNID.	1,00	616,23	801,10	801,10	
1.7	COMP. 9	DEMOLIÇÃO MANUAL DE MURO DE PLACA	M³	2,18	261,03	339,34	738,06	
1.8	100982	CARGA, MANOBRA E DESCARGA MECANIZADAS DE ENTULHO EM CAMINHAO BASCULANTE (COM EMPOLAMENTO = 30%)	M³	2,18	8,95	11,64	25,32	
1.9	97914	TRANSPORTE COM CAMINHÃO BASCULANTE DE 18 M³, EM VIA URBANA PAVIMENTADA, DMT ATÉ 30 KM > (INCLUSIVE EMPOLAMENTO = 30%, DMT = 10,70 KM)	M³XKM	23,27	2,90	3,77	87,74	
1.10	COTAÇÃO	TAXA DE DESTINAÇÃO DE RESÍDUO EM BOTA-FORA LICENCIADO PELA PJF, MEDIANTE APRESENTAÇÃO DE DOCUMENTAÇÃO COMPROBATÓRIA > (BDI DIF.: 16,80%)	M³	2,18	24,25	28,32	61,60	
<b>2</b>		<b>ADMINISTRAÇÃO LOCAL (LIMITADO A 8,87% CONFORME TCU)</b>					<b>11.099,68</b>	
2.1	COMP. AUX.	ADMINISTRAÇÃO LOCAL DE OBRA (ENGENHEIRO DE OBRA JÚNIOR (0,225H/DIA) / ENCARREGADO DE OBRAS / VIGILÂNCIA DIURNA E NOTURNA (EXCETO NOS TURNOS DE OBRA) / TOPÓGRAFO (15H)	%	1,00	8.538,22	11.099,68	11.099,68	
<b>3</b>		<b>DRENAGEM</b>					<b>3.809,15</b>	
3.1	89451	FORNECIMENTO E INSTALAÇÃO DE TUBO DE PVC, SOLDÁVEL Ø 75MM	M	8,65	46,89	60,96	527,30	
3.2	2003265 SICRO	FORNECIMENTO E INSTALAÇÃO DE CANALETA TRIANGULAR DE CONCRETO CONFORME PROJETO	M	33,15	76,15	99,00	3.281,85	
<b>4</b>		<b>JARDINEIRA, BICICLETÁRIO E BANCO</b>					<b>18.698,62</b>	
<b>4.1</b>		<b>EXECUÇÃO DE JARDINEIRA DE ALVENARIA EM BLOCO DE CONCRETO, H=0,15M, CONFORME PROJETO</b>						
4.1.1	96527	ESCAVAÇÃO MANUAL DE VALA PARA VIGA BALDRAME (INCLUINDO ESCAVAÇÃO PARA COLOCAÇÃO DE FÔRMAS)	M³	2,60	88,14	114,58	297,91	
4.1.2	101616	REGULARIZAÇÃO E APILOAMENTO DO FUNDO DE VALAS	M²	13,00	5,48	7,12	92,56	
4.1.3	95240	LASTRO DE CONCRETO MAGRO	M²	13,00	18,37	23,88	310,44	
4.1.4	96536	FABRICAÇÃO, MONTAGEM E DESMONTAGEM DE FÔRMA PARA VIGA BALDRAME, EM MADEIRA SERRADA, E=25 MM, 4 UTILIZAÇÕES.	M²	26,00	61,07	79,39	2.064,14	
4.1.5	104111	ARMAÇÃO DE BLOCO, VIGA BALDRAME OU SAPATA UTILIZANDO AÇO CA-60 DE 5 MM - MONTAGEM.	KG	66,73	18,32	23,82	1.589,59	
4.1.6	104919	ARMAÇÃO DE BLOCO, VIGA BALDRAME OU SAPATA UTILIZANDO AÇO CA-50 DE 10 MM - MONTAGEM.	KG	160,42	11,60	15,08	2.419,13	
4.1.7	96555	CONCRETAGEM DE BLOCOS DE COROAMENTO E VIGAS BALDRAME, FCK 30 MPA, COM USO DE JERICA LANÇAMENTO, ADENSAMENTO E ACABAMENTO.	M³	2,60	719,37	935,18	2.431,47	
4.1.8	103319	ALVENARIA DE VEDAÇÃO COM BLOCO DE CONCRETO, ESP. 14CM, COM ACABAMENTO APARENTE, INCLUSIVE ARGAMASSA PARA ASSENTAMENTO	M²	9,75	93,22	121,19	1.181,60	
4.1.9	87893	CHAPISCO COM ARGAMASSA, TRAÇO 1:2:3 (CIMENTO, AREIA E PEDRISCO), APLICADO COM COLHER, ESP. 5MM, PREPARO MECÂNICO	M²	29,25	6,56	8,53	249,50	
4.1.10	87792	EMBOÇO COM ARGAMASSA, TRAÇO 1:6 (CIMENTO E AREIA), ESP. 20MM, APLICAÇÃO MANUAL, PREPARO MECÂNICO	M²	29,25	36,76	47,79	1.397,86	
4.1.11	98557	IMPERMEABILIZAÇÃO DE SUPERFÍCIE COM EMULSÃO ASFÁLTICA, 2 DEMÃOS	M²	9,75	39,38	51,19	499,10	
<b>4.2</b>		<b>EXECUÇÃO DE JARDINEIRA EM ALVENARIA DE BLOCO DE CONCRETO, H=0,30M, COM REVESTIMENTO CIMENTÍCIO E ACABAMENTO EM TINTA ACRÍLICA ROXA CONFORME PROJETO</b>	<b>M</b>					
4.2.1	96527	ESCAVAÇÃO MANUAL DE VALA PARA VIGA BALDRAME (INCLUINDO ESCAVAÇÃO PARA COLOCAÇÃO DE FÔRMAS)	M³	0,17	88,14	114,58	19,71	
4.2.2	101616	REGULARIZAÇÃO E APILOAMENTO DO FUNDO DE VALAS	M²	0,86	5,48	7,12	6,12	
4.2.3	95240	LASTRO DE CONCRETO MAGRO	M²	0,86	18,37	23,88	20,54	
4.2.4	96536	FABRICAÇÃO, MONTAGEM E DESMONTAGEM DE FÔRMA PARA VIGA BALDRAME, EM MADEIRA SERRADA, E=25 MM, 4 UTILIZAÇÕES.	M²	1,72	61,07	79,39	136,56	
4.2.5	104111	ARMAÇÃO DE BLOCO, VIGA BALDRAME OU SAPATA UTILIZANDO AÇO CA-60 DE 5 MM - MONTAGEM.	KG	4,41	18,32	23,82	105,16	
4.2.6	104919	ARMAÇÃO DE BLOCO, VIGA BALDRAME OU SAPATA UTILIZANDO AÇO CA-50 DE 10 MM - MONTAGEM.	KG	10,61	11,60	15,08	160,06	
4.2.7	96555	CONCRETAGEM DE BLOCOS DE COROAMENTO E VIGAS BALDRAME, FCK 30 MPA, COM USO DE JERICA LANÇAMENTO, ADENSAMENTO E ACABAMENTO.	M³	0,17	719,37	935,18	160,84	
4.2.8	103319	ALVENARIA DE VEDAÇÃO COM BLOCO DE CONCRETO, ESP. 14CM, COM ACABAMENTO APARENTE, INCLUSIVE ARGAMASSA PARA ASSENTAMENTO	M²	1,29	93,22	121,19	156,30	
4.2.9	87893	CHAPISCO COM ARGAMASSA, TRAÇO 1:2:3 (CIMENTO, AREIA E PEDRISCO), APLICADO COM COLHER, ESP. 5MM, PREPARO MECÂNICO	M²	3,23	6,56	8,53	27,51	
4.2.10	87792	EMBOÇO COM ARGAMASSA, TRAÇO 1:6 (CIMENTO E AREIA), ESP. 20MM, APLICAÇÃO MANUAL, PREPARO MECÂNICO	M²	3,23	36,76	47,79	154,12	
4.2.11	98557	IMPERMEABILIZAÇÃO DE SUPERFÍCIE COM EMULSÃO ASFÁLTICA, 2 DEMÃOS	M²	1,29	39,38	51,19	66,04	
4.2.12	11062 - I	FORNECIMENTO E INSTALAÇÃO DE PLACA CIMENTÍCIA	M²	1,72	41,81	54,35	93,48	
4.2.13	95624 88413	PINTURA COM TINTA ACRÍLICA, DUAS (2) DEMÃOS, INCLUSIVE UMA DEMÃO DE FUNDO SELADOR.	M²	1,72	25,94	33,72	58,00	
<b>4.3</b>		<b>EXECUÇÃO DE BANCO EM ALVENARIA INCLUSIVE BICICLETÁRIO CONFORME PROJETO</b>						
4.3.1	96527	ESCAVAÇÃO MANUAL DE VALA PARA VIGA BALDRAME (INCLUINDO ESCAVAÇÃO PARA COLOCAÇÃO DE FÔRMAS)	M³	0,55	88,14	114,58	63,14	
4.3.2	101616	REGULARIZAÇÃO E APILOAMENTO DO FUNDO DE VALAS	M²	2,75	5,48	7,12	19,61	

Assinado por: LINDOLY SANTOS LIMA  
Para verificar a validade das assinaturas, acesse <https://juizdefora.1doc.com.br/verificacao/D837-F6F1-3C68-70C6> e informe o código D837-F6F1-3C68-70C6



**PREFEITURA DE JUIZ DE FORA**  
**SECRETARIA DE OBRAS**  
**SUBSECRETARIA DE GESTÃO DE OBRAS E PROJETOS**  
**PLANILHA ORÇAMENTÁRIA REFERENCIAL**

OBRA: RESPIRO URBANO - AV. IBITIGUAIA - SANTA LUZIA						DATA:	ABRIL/ 2024
ITEM	REF. DESONERADA SINAPI 02/2024 SICRO 10/2023 SEINFRA 01/2024	DESCRIÇÃO	UNID.	QUANT.	PREÇO UNITÁRIO SEM LDI	PREÇO UNITÁRIO COM LDI	PREÇO TOTAL COM LDI
4.3.3	95240	LASTRO DE CONCRETO MAGRO	M²	2,75	18,37	23,88	65,77
4.3.4	96536	FABRICAÇÃO, MONTAGEM E DESMONTAGEM DE FÔRMA PARA VIGA BALDRAME, EM MADEIRA SERRADA, E=25 MM, 4 UTILIZAÇÕES.	M²	5,51	61,07	79,39	437,28
4.3.5	104111	ARMAÇÃO DE BLOCO, VIGA BALDRAME OU SAPATA UTILIZANDO AÇO CA-60 DE 5 MM - MONTAGEM.	KG	14,14	18,32	23,82	336,75
4.3.6	104919	ARMAÇÃO DE BLOCO, VIGA BALDRAME OU SAPATA UTILIZANDO AÇO CA-50 DE 10 MM - MONTAGEM.	KG	33,98	11,60	15,08	512,48
4.3.7	96555	CONCRETAGEM DE BLOCOS DE COROAMENTO E VIGAS BALDRAME, FCK 30 MPA, COM USO DE JERICA LANÇAMENTO, ADENSAMENTO E ACABAMENTO.	M³	0,55	719,37	935,18	515,10
4.3.8	103319	ALVENARIA DE VEDAÇÃO COM BLOCO DE CONCRETO, ESP. 14CM, COM ACABAMENTO APARENTE, INCLUSIVE ARGAMASSA PARA ASSENTAMENTO	M²	7,00	93,22	121,19	848,01
4.3.9	87893	CHAPISCO COM ARGAMASSA, TRAÇO 1:2:3 (CIMENTO, AREIA E PEDRISCO), APLICADO COM COLHER, ESP. 5MM, PREPARO MECÂNICO	M²	10,31	6,56	8,53	87,99
4.3.10	87792	EMBOÇO COM ARGAMASSA, TRAÇO 1:6 (CIMENTO E AREIA), ESP. 20MM, APLICAÇÃO MANUAL, PREPARO MECÂNICO	M²	10,31	36,76	47,79	492,95
4.3.11	98557	IMPERMEABILIZAÇÃO DE SUPERFÍCIE COM EMULSÃO ASFÁLTICA, 2 DEMÃOS	M²	1,29	39,38	51,19	66,04
4.3.12	96555	CONCRETAGEM DE BLOCOS DE COROAMENTO E VIGAS BALDRAME, FCK 30 MPA, COM USO DE JERICA LANÇAMENTO, ADENSAMENTO E ACABAMENTO.	M³	0,16	719,37	935,18	146,36
4.3.13	95624 88413	PINTURA COM TINTA ACRÍLICA, DUAS (2) DEMÃOS, INCLUSIVE UMA DEMÃO DE FUNDO SELADOR.	M²	10,74	25,94	33,72	362,13
4.3.14	COMP. 10	BICICLETÁRIO (6 UNIDADES) EM TUBO DE AÇO GALVANIZADO CONFORME PROJETO, INCLUSIVE PLACAS, PARAFUSOS E SOLDA PARA FIXAÇÃO.	UNID.	6,00	134,27	174,55	1.047,30
5		<b>PISOS E PAVIMENTOS</b>					<b>23.268,54</b>
5.1	94993	EXECUÇÃO DE PISO DE CONCRETO USINADO COM PIGMENTO USINADO NA COR ROXO	M²	65,66	79,68	103,58	6.801,06
5.2	94992	EXECUÇÃO DE PISO DE CONCRETO MOLDADO IN LOCO, USINADO 20MPA, ACABAMENTO CONVENCIONAL, ESPESSURA 8 CM, VASSOURADO	M²	96,39	77,86	101,22	9.756,60
5.3	92397	EXECUÇÃO DE PAVIMENTO EM PISO INTERTRAVADO, COM BLOCO RETANGULAR, ESPESSURA 6 CM - COR CINZA NATURAL.	M²	55,03	67,13	87,27	4.802,47
5.4	104658	FORNECIMENTO E INSTALAÇÃO DE PISO PODOTÁTIL DIRECIONAL, DE CONCRETO, ASSENTADO SOBRE A RGAMASSA	M²	9,72	137,45	178,69	1.736,87
5.5	104658	FORNECIMENTO E INSTALAÇÃO DE PISO PODOTÁTIL DE ALERTA, DE CONCRETO, ASSENTADO SOBRE A RGAMASSA	M²	0,96	137,45	178,69	171,54
6		<b>PINTURA</b>					<b>1.888,23</b>
6.1	88413	PREPARAÇÃO PARA EMASSAMENTO OU PINTURA (LÁTEX/ACRÍLICA) EM MURO LATERAL EXISTENTE, INCLUSIVE UMA (1) DEMÃO DE SELADOR ACRÍLICO CONFORME ESPECIFICADO EM PROJETO.	M²	48,01	4,55	5,92	284,22
6.2	96127	EMASSAMENTO EM MURO COM MASSA ACRÍLICA, UMA (1) DEMÃO, INCLUSIVE LIXAMENTO PARA PINTURA	M²	48,01	14,44	18,77	901,15
6.3	88489	APLICAÇÃO MANUAL DE PINTURA COM TINTA LÁTEX ACRÍLICA EM MURO, DUAS DEMÃOS. AF_06/2014	M²	48,01	11,26	14,64	702,87
7		<b>PAISAGISMO</b>					<b>16.959,78</b>
7.1	4413948 SICRO	FORNECIMENTO E PLANTIO DE MUDA DE CURCULIGO	UNID.	20,00	50,42	65,55	1.311,00
7.2	4413989 SICRO	FORNECIMENTO E PLANTIO DE MUDA DE AGAPANTO	UNID.	20,00	33,55	43,62	872,40
7.3	4413948 SICRO	FORNECIMENTO E PLANTIO DE MUDA DE MANACA	UNID.	2,00	50,32	65,42	130,84
7.4	98520	APLICAÇÃO DE ADUBO EM SOLO	M²	42,80	6,65	8,65	370,22
7.5	98505	FORNECIMENTO E PLANTIO DE GRAMA AMENDOIM	M²	42,80	86,17	112,02	4.794,46
7.6	6081	FORNECIMENTO E APLICAÇÃO DE TERRA PRETA (COM TRANSPORTE)	M³	4,07	55,05	71,57	291,29
7.7	98505	FORNECIMENTO E PLANTIO DE GRAMA BERMUDA PLANTADA SOBRE TELA GEOSSINTÉTICA PRESA POR GRAMPAS, CONFORME PROJETO	M²	80,00	86,17	112,02	8.961,60
7.8	89957	PONTO DE EMBUTIR PARA ÁGUA FRIA EM TUBO DE PVC RÍGIDO SOLDÁVEL, DN 20MM (1/2"), EMBUTIDO NA ALVENARIA COM DISTÂNCIA DE ATÉ CINCO (5) METROS DA TOMADA DE ÁGUA, INCLUSIVE CONEXÕES E FIXAÇÃO DO TUBO COM ENCHIMENTO DO RASGO NA ALVENARIA/CONCRETO COM ARGAMASSA.	UNID.	1,00	123,42	160,45	160,45
7.9	86913	TORNEIRA METÁLICA PARA IRRIGAÇÃO/JARDIM, ACABAMENTO CROMADO, APLICAÇÃO DE PAREDE, INCLUSIVE FORNECIMENTO E INSTALAÇÃO	UNID.	1,00	51,94	67,52	67,52
8		<b>EQUIPAMENTOS</b>					<b>43.978,56</b>
8.1	103187	FORNECIMENTO E INSTALAÇÃO DE SIMULADOR DE CAMINHADA TRIPLO	UNID.	1,00	4.864,81	6.324,25	6.324,25
8.2	103185	FORNECIMENTO E INSTALAÇÃO DE ESQUI DUPLO	UNID.	1,00	5.093,83	6.621,97	6.621,97
8.3	103190	FORNECIMENTO E INSTALAÇÃO DE PRSSÃO DE PERNAS TRIPLO	UNID.	1,00	4.075,55	5.298,22	5.298,22
8.4	103193	FORNECIMENTO E INSTALAÇÃO DE ROTAÇÃO VERTICAL TRIPLA	UNID.	1,00	2.345,88	3.049,64	3.049,64
8.5	103192	FORNECIMENTO E INSTALAÇÃO DE ROTAÇÃO DIAGONAL TRIPLA	UNID.	1,00	3.046,20	3.960,07	3.960,07
8.6	103189	FORNECIMENTO E INSTALAÇÃO DE SIMULADOR DE REMO INDIVIDUAL	UNID.	1,00	2.622,02	3.408,63	3.408,63
8.7	103194	FORNECIMENTO E INSTALAÇÃO DE SURF DUPLO	UNID.	1,00	2.805,05	3.646,57	3.646,57
8.8	COMP. 7	POSTE DE ILUMINAÇÃO EM AÇO GALVANIZADO RETO, H (LIVRE): 5,00M, INCLUSIVE LUMINÁRIA LED DE 98W A 137W E RELE FOTOELETRICO PARA COMANDO DE ILUMINAÇÃO EXTERNA 1000W	UNID.	2,00	1.884,62	2.450,01	4.900,03
8.9	COMP. 8	POSTE DE ILUMINAÇÃO EM AÇO GALVANIZADO RETO, H (LIVRE): 3,00M, INCLUSIVE LUMINÁRIA LED DE 98W A 137W E RELE FOTOELETRICO PARA COMANDO DE ILUMINAÇÃO EXTERNA 1000W	UNID.	2,00	1.326,70	1.724,71	3.449,42
8.10	C3451	FORNECIMENTO E INSTALAÇÃO DE LIXEIRA EM FIBRA DE VIDRO, CAP. 40I, DIAM. 35CM	UNID.	1,00	365,29	474,88	474,88
8.11	103195	FORNECIMENTO E INSTALAÇÃO DE TOTEM CONFORME PROJETO DE ESPECIFICAÇÃO	UNID.	1,00	2.188,38	2.844,89	2.844,89
9		<b>SERVIÇOS FINAIS</b>					<b>1.261,00</b>
9.1	COMP. 5	LIMPEZA FINAL PARA ENTREGA DA OBRA	M²	130,00	7,46	9,70	1.261,00
<b>VALOR TOTAL</b>							<b>140.782,25</b>

OBS. L.D.I UTILIZADO É DE 30% E L.D.I DIFERENCIADO É DE 16,80%

PREFEITURA DE JUIZ DE FORA

SECRETARIA DE OBRAS

SUBSECRETARIA DE GESTÃO DE OBRAS E PROJETOS

CRONOGRAMA FÍSICO-FINANCEIRO REFERENCIAL

OBRA: RESPIRO URBANO - AV. IBITIGUAIA - SANTA LUZIA								ABRIL/ 2024
ITEM	SERVIÇOS	TOTAL (R\$)	FINANC.	MÊS 01	MÊS 02	MÊS 03	MÊS 04	TOTAIS
1	SERVIÇOS PRELIMINARES	Físico						
		14,08%	%	25,00%	25,00%	25,00%	25,00%	100,00%
		19.818,68	R\$	4.954,67	4.954,67	4.954,67	4.954,67	19.818,68
2	ADMINISTRAÇÃO LOCAL (LIMITADO A 8,87% CONFORME TCU)	Físico						
		7,88%	%	25,00%	25,00%	25,00%	25,00%	100,00%
		11.099,68	R\$	2.774,92	2.774,92	2.774,92	2.774,92	11.099,68
3	DRENAGEM	Físico						
		2,71%	%	100,00%				100,00%
		3.809,15	R\$	3.809,15				3.809,15
4	JARDINEIRA, BICICLETÁRIO E BANCO	Físico						
		13,28%	%	10,00%	40,00%	40,00%	10,00%	100,00%
		18.698,62	R\$	1.869,86	7.479,45	7.479,45	1.869,86	18.698,62
5	PISOS E PAVIMENTOS	Físico						
		16,53%	%	50,00%	50,00%			100,00%
		23.268,54	R\$	11.634,27	11.634,27			23.268,54
6	PINTURA	Físico						
		1,34%	%				100,00%	100,00%
		1.888,23	R\$				1.888,23	1.888,23
7	PAISAGISMO	Físico						
		12,05%	%			50,00%	50,00%	100,00%
		16.959,78	R\$		0,00	8.479,89	8.479,89	16.959,78
8	EQUIPAMENTOS	Físico						
		31,24%	%		20,00%	40,00%	40,00%	100,00%
		43.978,56	R\$		8.795,71	17.591,42	17.591,42	43.978,56
9	SERVIÇOS FINAIS	Físico						
		0,90%	%				100,00%	100,00%
		1.261,00	R\$				1.261,00	1.261,00
TOTAL / PARCIAL (R\$)		140.782,25	92,12%	25.042,88	35.639,02	41.280,35	38.820,00	140.782,25
PERCENTUAL MENSAL (%)				17,79%	25,31%	29,32%	27,57%	100,00%
TOTAL MENSAL (R\$)				25.042,88	35.639,02	41.280,35	38.820,00	140.782,25
TOTAL MENSAL ACUMULADO (R\$)				25.042,88	60.681,90	101.962,25	140.782,25	140.782,25
PERCENTUAL MENSAL ACUMULADO (%)				17,79%	43,10%	72,43%	100,00%	100,00%



## PREFEITURA DE JUIZ DE FORA

## SECRETARIA DE OBRAS

## SUBSECRETARIA DE GESTÃO DE OBRAS E PROJETOS

## COMPOSIÇÃO DE BDI DESONERADO REFERENCIAL

OBRA: - RESPIRO URBANO - AV. IBITIGUAIA - SANTA LUZIA

## Construção de Praças Urbanas, Rodovias, Ferrovias e recapeamento e pavimentação de vias urbanas

Itens	Siglas	% Adotado
Administração Central	AC	4,475%
Seguro e Garantia	SG	0,41%
Risco	R	0,89%
Despesas Financeiras	DF	1,11%
Lucro	L	8,00%
Tributos (impostos COFINS 3%, e PIS 0,65%)	CP	3,65%
Tributos (ISS, variável de acordo com o município)	ISS	3,00%
<b>LDI 1 ONERADO</b>	<b>LDI</b>	<b>30,00%</b>

## Fornecimento de Materiais e Equipamentos (Aquisição indireta em conjunto com licitação de obras)

Itens	Siglas	% Adotado
Administração Central	AC	1,50%
Seguro e Garantia	SG	0,30%
Risco	R	0,56%
Despesas Financeiras	DF	0,85%
Lucro	L	3,92%
Tributos (impostos COFINS 3%, e PIS 0,65%)	CP	3,65%
Tributos (ISS, variável de acordo com o município)	ISS	0,00%
<b>LDI 2 DIFERENCIADO</b>	<b>LDI DIF.</b>	<b>16,80%</b>

## EDITAL

### CONCORRÊNCIA nº 007/2024 – SO/SEPUR Processo Eletrônico nº 736/2024

Acha-se aberta, na Subsecretaria de Licitações e Compras - SSLICOM, situada à Av. Brasil, 2001/7º andar, nesta cidade de Juiz de Fora – MG, LICITAÇÃO NA MODALIDADE **CONCORRÊNCIA**, na forma **ELETRÔNICA**, Critério de Julgamento **Maior Desconto**, **Modo de disputa Aberto**, regime de execução **empreitada por preço unitário**, com a finalidade de selecionar propostas objetivando a **contratação de empresa especializada na execução de obras de arquitetura, urbanismo e engenharia, para executar obras de construção/requalificação urbanística**, cujas especificações detalhadas encontram-se nos Anexos que acompanham o Edital.

Regem a presente licitação a Lei Federal nº 14.133/2021, Lei Complementar nº 123/2006, com as alterações promovidas pela Lei Complementar nº 147/2014, Lei Municipal nº 12.211/2011, Decreto Municipal nº 15.635/2022, Decreto Municipal nº 15.903/2023 e demais legislações aplicáveis.

**Serão observados os seguintes horários e datas para os procedimentos que seguem:**

**Data de Abertura da Sessão Pública: 16/07/2024.**

**Horário: 09:30**

**Local: Portal de Compras Públicas – [www.portaldecompraspublicas.com.br](http://www.portaldecompraspublicas.com.br)**

**Impugnações e Esclarecimentos até às 23:59 horas do dia 11/07/2024.**

O **Edital Completo** poderá ser obtido pelos interessados no Portal de Compras Públicas – [www.portaldecompraspublicas.com.br](http://www.portaldecompraspublicas.com.br) -, no site da Prefeitura de Juiz de Fora - [https://www.pjf.mg.gov.br/secretarias/cpl/editais/pregao\\_eletronico/2024/index.php](https://www.pjf.mg.gov.br/secretarias/cpl/editais/pregao_eletronico/2024/index.php) e no Portal Nacional de Contratações Públicas (PNCP).

## I – DO OBJETO

1.1. Constitui objeto do presente Edital a seleção de sociedade empresária objetivando Contratação da empresa especializada na execução de obras de arquitetura, urbanismo e engenharia, para executar obras de construção/requalificação urbanística, conforme condições descritas nos Anexos que integram este Edital.

1.2. A obra/serviço será executada na Avenida Sérgio Vieira Mendes, lote n.º 591, Loteamento Estrela Sul, Juiz de Fora - MG, 36033-011.

1.3. Os serviços referentes à execução do objeto deverão ser executados de Segunda à Sexta feira, das 7:00 às 17:00.

1.3.1. A execução de serviços noturna e aos finais de semana e feriados deverão ser formalmente aceitas pela fiscalização técnica do contrato.

1.4. A descrição da solução como um todo encontra-se pormenorizada em tópico específico dos Estudos Técnicos Preliminares, apêndice deste Projeto Básico.

1.5. Os serviços estão amplamente detalhados nos projetos de engenharia/arquitetura e os memoriais descritivos constantes nos anexos deste Projeto Básico

1.6. Além dos critérios de sustentabilidade eventualmente inseridos na descrição do objeto, devem ser atendidos os seguintes requisitos, que se baseiam no Guia Nacional de Contratações Sustentáveis.

1.7. A execução da obra deverá seguir o cronograma físico financeiro apresentado junto à proposta.

1.8. O não cumprimento do cronograma estará sujeito a penalidades junto à Contratada.

1.8.1. A Contratada poderá solicitar repactuação do cronograma, no prazo mínimo de 15 dias, podendo o mesmo ser acatado ou não pela PJF.

## **II – DO VALOR DE REFERÊNCIA E DOS RECURSOS ORÇAMENTÁRIOS**

2.1. Quantitativos e valores relativos à requalificação, objeto deste Projeto básico, foram elaborados por profissional da área de orçamentos, com a devida ART/RRT, tendo como referência os projetos e especificações técnicas além das composições do SINAPI, SICRO e SEINFRA.

2.2. O valor da presente contratação está estimado em R\$140.782,25 (cento e quarenta mil setecentos e oitenta e dois reais e vinte e cinco centavos), conforme custos unitários apostos na Planilha Orçamentária

2.3. Os preços unitários com LDI estimados pelos proponentes não poderão ser superiores aos preços unitários com LDI levantados pela Prefeitura de Juiz de Fora.

2.4. Para fazer face às despesas resultantes da contratação, o MUNICÍPIO utilizará os recursos previstos na LOA 2024, após emenda ao Orçamento (Emenda Parlamentar Municipal nº 11267).

2.5. A contratação será atendida pela seguinte dotação orçamentárias:

**091.100 - 1.15.451.0004.2227.0000- 4.4.90.51 - 1500009004**

2.6. A dotação relativa aos exercícios financeiros subsequentes será indicada após aprovação da Lei Orçamentária respectiva e liberação dos créditos correspondentes, mediante apostilamento.

## **III - DO CREDENCIAMENTO NO PORTAL DE COMPRAS PÚBLICAS**

3.1. O Credenciamento é o nível básico do registro cadastral no **Portal de Compras Públicas** que permite a participação dos interessados na modalidade LICITATÓRIA, em sua FORMA ELETRÔNICA.

3.1.1. O credenciamento dar-se-á pela atribuição de chave de identificação e de senha, pessoal e intransferível, para acesso ao sistema eletrônico.

3.2. O cadastro deverá ser feito pelo licitante no Portal de Compras Públicas, acessando o sítio [www.portaldecompraspublicas.com.br](http://www.portaldecompraspublicas.com.br);

3.3. O credenciamento da proponente junto ao provedor do sistema implica na responsabilidade legal da proponente ou de seu representante legal, bem como na presunção de sua capacidade técnica para a realização das transações inerentes a concorrência eletrônica.

3.4. O licitante responsabilizar-se exclusiva e formalmente pelas transações efetuadas em seu nome, assume como firmes e verdadeiras suas propostas e seus lances, inclusive os atos praticados diretamente ou por seu representante, excluída a responsabilidade do provedor do sistema ou do órgão ou entidade promotora da licitação por eventuais danos decorrentes de uso indevido das credenciais de acesso, ainda que por terceiros.





**3.5.** É de responsabilidade do cadastrado conferir a exatidão dos seus dados cadastrais no **Portal de Compras Públicas** e mantê-los atualizados junto aos órgãos responsáveis pela informação, devendo proceder, imediatamente, à correção ou à alteração dos registros tão logo identifique incorreção ou aqueles se tornem desatualizados.

#### **IV - DAS CONDIÇÕES DE PARTICIPAÇÃO**

**4.1.** Poderão participar desta licitação interessados cujo ramo de atividade seja compatível com o objeto licitado, e que estejam com Credenciamento regular no **Portal de Compras Públicas**.

**4.2.** Será concedido tratamento favorecido para as microempresas e empresas de pequeno porte, para as sociedades cooperativas mencionadas no artigo 34 da Lei nº 11.488/2007, para o microempreendedor individual - MEI, nos limites previstos da Lei Complementar nº 123/2006 e no artigo 4º da Lei Federal nº 14.133/2021.

**4.3. Não poderão participar** desta licitação os interessados:

**4.3.1.** Proibidos de participar de licitações e celebrar contratos administrativos, na forma da legislação vigente;

**4.3.1.1.** Suspensos de participar de licitações e impedidos de contratar no âmbito da Administração Pública direta e indireta Municipal, nos termos do art. 156, III, § 4º, da Lei Federal nº 14.133/2021;

**4.3.1.2.** Declarados inidôneos para licitar ou contratar com a Administração Pública, na forma do art. 156, IV, § 5º, da Lei Federal nº 14.133/2021;

**4.3.2.** Que não atendam às condições deste Edital e seu(s) anexo(s);

**4.3.3.** Estrangeiros que não tenham representação legal no Brasil com poderes expressos para receber citação e responder administrativa ou judicialmente;

**4.3.4.** Que se enquadrem nas vedações previstas nos artigos 9º e 14º da Lei Federal nº 14.133/2021;

**4.3.5.** Que estejam sob falência, concurso de credores, concordata ou em processo de dissolução ou liquidação;

**4.3.6.** Organizações da Sociedade Civil de Interesse Público - OSCIP, atuando nessa condição (Acórdão nº 746/2014-TCU-Plenário).

**4.3.7.** Pessoa que mantenha vínculo de natureza técnica, comercial, econômica, financeira, trabalhista ou civil com dirigente do órgão ou entidade contratante ou com agente público que desempenhe função na licitação ou atue na fiscalização ou na gestão do contrato, ou que deles seja cônjuge, companheiro ou parente em linha reta, colateral ou por afinidade, até o terceiro grau;

**4.3.8.** Pessoa física ou jurídica que, nos 5 (cinco) anos anteriores à divulgação do edital, tenha sido condenada judicialmente, com trânsito em julgado, por exploração de trabalho infantil, por submissão de trabalhadores a condições análogas às de escravo ou por contratação de adolescentes nos casos vedados pela legislação trabalhista;

**4.3.9.** que se encontrarem em débito para com a Fazenda do Município de Juiz de Fora - MG, nos termos do art. 41 do Código Tributário Municipal (Lei nº 5.546/1978).

**4.4.** A pessoa jurídica poderá participar da licitação em consórcio, observadas as regras do art. 15 da Lei Federal nº 14.133/2021.

**4.5. Como Condição para Participação**, a licitante assinalará “SIM” ou “NÃO” em campo próprio do sistema eletrônico, relativo às seguintes **Declarações**:



**4.5.1.** Que cumpre os requisitos estabelecidos no artigo 3º da Lei Complementar nº 123/2006, estando apta a usufruir do tratamento favorecido estabelecido em seus arts. 42 a 49 e que não celebrou contratos com a Administração Pública cujos valores extrapolam a receita bruta máxima admitida para fins de enquadramento como empresa de pequeno porte;

**4.5.1.1.** Nos itens exclusivos para participação de microempresas e empresas de pequeno porte, a assinalação do campo “não” impedirá o prosseguimento no certame;

**4.5.1.2.** Nos itens em que a participação não for exclusiva para microempresas e empresas de pequeno porte, a assinalação do campo “não” apenas produzirá o efeito de o licitante não ter direito ao tratamento favorecido previsto na Lei Complementar nº 123/2006, mesmo que microempresa, empresa de pequeno porte.

**4.5.2.** Que está ciente e concorda com as condições contidas no Edital e seus anexos;

**4.5.3.** Que cumpre os requisitos para a habilitação definidos no Edital e que a proposta apresentada está em conformidade com as exigências editalícias;

**4.5.4.** Que inexistem fatos impeditivos para sua habilitação no certame, ciente da obrigatoriedade de declarar ocorrências posteriores;

**4.5.5.** Que não emprega menor de 18 anos em trabalho noturno, perigoso ou insalubre e não emprega menor de 16 anos, salvo menor, a partir de 14 anos, na condição de aprendiz, nos termos do artigo 7º, XXXIII, da Constituição Federal de 1998;

**4.5.6.** Que a proposta foi elaborada de forma independente;

**4.5.7.** Que não possui, em sua cadeia produtiva, empregados executando trabalho degradante ou forçado, observando o disposto nos incisos III e IV do art. 1º e no inciso III do art. 5º da Constituição Federal;

**4.5.8.** Que cumpre com a reserva de cargos prevista em lei para pessoa com deficiência ou para reabilitado da Previdência Social e que atendam às regras de acessibilidade previstas na legislação, conforme disposto no art. 93 da Lei nº 8.213/1991.

**4.6.** A declaração falsa relativa ao cumprimento de qualquer condição sujeitará o licitante às sanções previstas em lei e neste Edital.

## **V - DA APRESENTAÇÃO DA PROPOSTA E DOCUMENTOS DE HABILITAÇÃO**

**5.1.** A Proposta de Preços deverá ser apresentada em formato digital (PDF), redigida em linguagem clara, devidamente assinada por representante legal da proponente e outra com textos em Word e planilhas em Excel. Ambas as vias deverão conter:

**5.1.1.** Carta de apresentação da Proposta de Preços, em papel timbrado da empresa, indicando, em algarismos e por extenso, de forma clara e visível, o valor total proposto para os serviços.

**5.1.1.1.** Orçamento detalhado dos serviços, indicando as quantidades a executar, com respectivos preços unitários propostos, que deverão ser grafados em algarismos numéricos. Nos preços ofertados, deverão estar incluídos todos os insumos, impostos, taxas, encargos sociais, custos e remuneração da sociedade empresária.

**5.1.1.1.1.** Planilha com detalhamento dos BDI's.

**5.1.1.1.2.** Cronogramas físico e financeiro, em dias corridos e consecutivos, permitindo-se o prazo máximo de execução dos serviços previsto no cronograma.

**5.1.1.2.** Declaração de que o licitante se obriga a manter a proposta pelo prazo mínimo de 90 (noventa) dias, a contar da data de apresentação da mesma, para fins de julgamento e de contratação (abertura do envelope, por parte da CPL), com indicação do número da conta corrente, do banco e da agência onde mantém movimentação financeira.

**5.2.** Não serão consideradas as propostas que deixarem de atender, no todo ou em parte, quaisquer das disposições deste Edital, sejam omissas ou que apresentem irregularidades insanáveis, bem como aquelas manifestamente inexequíveis, presumindo-se como tais, as que contiverem valores irrisórios ou excessivos, ou aquelas que ofertarem alternativas.

**5.2.1.** Não serão aceitas propostas com ofertas não previstas neste Edital, nem preços ou vantagens baseados nas ofertas das demais proponentes.

**5.2.2.** Todas as tarefas ou fornecimentos descritos neste Edital, não serão objeto de pagamento específico, devendo seus custos serem absorvidos pelos valores ofertados pela proponente.

## **VI - DA ABERTURA DA SESSÃO, CLASSIFICAÇÃO DAS PROPOSTAS E FORMULAÇÃO DE LANCES**

**6.1.** A abertura da presente licitação dar-se-á em sessão pública, por meio de sistema eletrônico, na data, horário e local indicados neste Edital.

**6.2.** O Agente de Contratação verificará as propostas apresentadas, desclassificando, desde logo, aquelas que não estejam em conformidade com os requisitos estabelecidos neste Edital, contenham vícios insanáveis ou não apresentem as especificações técnicas exigidas, conforme art. 59 da Lei Federal nº 14.133/2021.

**6.2.1.** Também será desclassificada a proposta que identifique o licitante.

**6.2.2.** A desclassificação será sempre fundamentada e registrada no sistema, com acompanhamento em tempo real por todos os participantes.

**6.2.3.** A não desclassificação da proposta não impede o seu julgamento definitivo em sentido contrário, levado a efeito na fase de aceitação.

**6.2.4.** A verificação da conformidade das propostas poderá ser feita exclusivamente em relação à proposta mais bem classificada.

**6.2.5.** A Administração poderá realizar diligências para aferir a exequibilidade das propostas ou exigir dos licitantes que ela seja demonstrada.

**6.2.6.** Para efeito de avaliação da exequibilidade e de sobrepreço, serão considerados o preço global, os quantitativos e os preços unitários tidos como relevantes, observado o critério de aceitabilidade de preços unitário e global fixado no edital, conforme as especificidades do mercado correspondente.

**6.2.7.** Serão consideradas inexequíveis as propostas cujos valores forem inferiores a 75% (setenta e cinco por cento) do valor orçado pela Administração.

**6.2.8.** Será exigida garantia adicional do licitante vencedor cuja proposta for inferior a 85% (oitenta e cinco por cento) do valor orçado pela Administração, equivalente à diferença entre este último e o valor da proposta, sem prejuízo das demais garantias exigíveis de acordo com a Lei.

**6.3.** O sistema ordenará automaticamente as propostas classificadas, sendo que somente estas participarão da fase de lances.

**6.4.** O sistema disponibilizará campo próprio para troca de mensagens entre o Agente de Contratação e os licitantes.

**6.5.** Iniciada a etapa competitiva, os licitantes deverão encaminhar lances exclusivamente por meio do sistema eletrônico, sendo imediatamente informados do seu recebimento e do valor consignado no registro.

**6.5.1.** O lance deverá ser ofertado de acordo com o tipo de licitação indicada no preâmbulo deste Edital.

**6.5.2.** O julgamento das propostas será feito pelo **MAIOR DESCONTO** de acordo com o especificado no **Anexo I**.

**6.6.** Os licitantes poderão oferecer lances sucessivos, observando o horário fixado para abertura da sessão e as regras estabelecidas no Edital.

**6.7.** O licitante somente poderá oferecer lance **de percentual superior** ao último por ele ofertado e registrado pelo sistema.

**6.8.** O intervalo mínimo de diferença de valores ou percentuais entre os lances, que incidirá tanto em relação aos lances intermediários quanto em relação à proposta que cobrir a melhor oferta deverá ser fixado pelo Agente de Contratação.

**6.9.** O intervalo entre os lances enviados pelo mesmo licitante não poderá ser inferior a 20 (vinte) segundos e o intervalo entre lances de licitantes diferentes não poderá ser inferior a 3 (três) segundos, sob pena de serem automaticamente descartados pelo sistema os respectivos lances.

**6.10.** Será adotado para o envio de lances na licitação o **modo de disputa aberto**, em que os licitantes apresentarão lances públicos e sucessivos, com prorrogações.

**6.11.** A etapa de lances da sessão pública terá duração de **dez minutos** e, após isso, será prorrogada automaticamente pelo sistema quando houver lance ofertado nos últimos **dois minutos** do período de duração da sessão pública.

**6.12.** A prorrogação automática da etapa de lances, de que trata o item anterior, será de dois minutos e ocorrerá sucessivamente sempre que houver lances enviados neste período de prorrogação, inclusive no caso de lances intermediários.

**6.13.** Não havendo novos lances na forma estabelecida nos itens anteriores, a sessão pública encerrar-se-á automaticamente.

**6.14.** Encerrada a fase competitiva sem que haja a prorrogação automática pelo sistema, poderá o Agente de Contratação, assessorado pela equipe de apoio, justificadamente, admitir o reinício da sessão pública de lances, em prol da consecução do melhor preço.

**6.15.** Em caso de falha no sistema, os lances em desacordo com os subitens anteriores deverão ser desconsiderados pelo Agente de Contratação.

**6.16.** No caso de dois ou mais lances de mesmo valor, prevalecerá aquele que for recebido e registrado primeiro.

**6.17.** Durante o transcurso da sessão pública, os licitantes serão informados, em tempo real, do valor do menor lance registrado, vedada a identificação do licitante.

**6.18.** No caso de desconexão com o Agente de Contratação, no decorrer da etapa competitiva da licitação, o sistema eletrônico poderá permanecer acessível aos licitantes para a recepção dos lances.

**6.19.** Quando a desconexão do sistema eletrônico para o Agente de Contratação persistir por tempo superior a dez minutos, a sessão pública será suspensa e terá reinício somente após comunicação expressa aos participantes do certame, publicada no <http://www.portaldecompraspublicas.com.br>, quando serão divulgadas data e hora para a sua reabertura. E será reiniciada somente após decorridas vinte e quatro horas da comunicação do fato pelo Agente de Contratação aos participantes, no sítio eletrônico utilizado para divulgação.

**6.20.** Caso o licitante não apresente lances, concorrerá com o valor de sua proposta.

## **DO BENEFÍCIO ÀS MICROEMPRESAS E EMPRESAS DE PEQUENO PORTE**

**6.21.** Em relação a itens não exclusivos para participação de microempresas e empresas de pequeno porte, uma vez encerrada a etapa de lances, será efetivada a verificação automática, do porte da entidade empresarial. O sistema identifica em coluna própria as microempresas e empresas de pequeno porte participantes, procedendo à comparação com os valores da primeira colocada, se esta for empresa de maior porte, assim como das demais classificadas, para o fim de aplicar-se o disposto nos arts. 44 e 45 da LC nº 123/2006.

**6.22.** Nessas condições, as propostas de microempresas e empresas de pequeno porte que se encontrarem na faixa de até 5% (cinco por cento) acima da melhor proposta ou melhor lance serão consideradas empatadas com a primeira colocada.

**6.23.** A melhor classificada nos termos do item anterior terá o direito de encaminhar uma última oferta para desempate, obrigatoriamente em valor inferior ao da primeira colocada, no prazo de 5 (cinco) minutos controlados pelo sistema, contados após a comunicação automática para tanto.

**6.24.** Caso a microempresa ou a empresa de pequeno porte melhor classificada desista ou não se manifeste no prazo estabelecido, serão convocadas as demais licitantes microempresa e empresa de pequeno porte que se encontrem naquele intervalo de 5% (cinco por cento), na ordem de classificação, para o exercício do mesmo direito, no prazo estabelecido no subitem anterior.

**6.25.** No caso de equivalência dos valores apresentados pelas microempresas e empresas de pequeno porte que se encontrem nos intervalos estabelecidos nos subitens anteriores, será realizado sorteio entre elas para que se identifique aquela que primeiro poderá apresentar melhor oferta.

**6.26.** Quando houver propostas beneficiadas com as margens de preferência em relação ao produto estrangeiro, o critério de desempate será aplicado exclusivamente entre as propostas que fizerem jus às margens de preferência, conforme regulamento.

**6.27.** A ordem de apresentação pelos licitantes é utilizada como um dos critérios de classificação, de maneira que só poderá haver empate entre propostas iguais (não seguidas de lances), ou entre lances finais da fase fechada do modo de disputa aberto e fechado.

**6.28.** Em caso de empate entre duas ou mais propostas, serão utilizados os critérios de desempate estabelecidos no Art. 60 da Lei Federal nº 14.133/2021.

**6.30.** Encerrada a etapa de envio de lances da sessão pública, o Agente de Contratação deverá encaminhar, pelo sistema eletrônico, contraproposta ao licitante que tenha apresentado o melhor preço, para que seja obtida melhor proposta, vedada a negociação em condições diferentes das previstas neste Edital.

**6.31.** A negociação será realizada por meio do sistema, podendo ser acompanhada pelos demais licitantes.

**6.32.** O Agente de Contratação solicitará ao licitante melhor classificado que envie a proposta adequada ao último lance ofertado após a negociação realizada, acompanhada, se for o caso, dos documentos complementares, quando necessários à confirmação daqueles exigidos neste Edital e já apresentados.





**6.33.** Após a negociação do preço, o Agente de Contratação iniciará a fase de aceitação e julgamento da proposta.

## **VII - DA ACEITABILIDADE DA PROPOSTA VENCEDORA**

**7.1.** Encerrada a etapa de negociação, o Agente de Contratação examinará a proposta classificada em primeiro lugar quanto à adequação ao objeto e à compatibilidade do preço em relação ao máximo estipulado para contratação neste Edital e em seus anexos.

**7.2.** Qualquer interessado poderá requerer que se realizem diligências para aferir a exequibilidade e a legalidade das propostas, devendo apresentar as provas ou os indícios que fundamentam a suspeita.

**7.3.** Se houver necessidade de esclarecimentos complementares, poderão ser efetuadas diligências para sanear a instrução processual.

**7.4.** Na hipótese de necessidade de suspensão da sessão pública para a realização de diligências, com vistas ao saneamento das propostas, a sessão pública somente poderá ser reiniciada mediante aviso prévio no sistema com, no mínimo, **24 (vinte e quatro) horas de antecedência**, e a ocorrência será registrada em ata.

**7.5.** O Agente de Contratação poderá convocar o licitante para enviar documento digital complementar, por meio de funcionalidade disponível no sistema, sob pena de não aceitação da proposta.

**7.5.1.** O prazo estabelecido poderá ser prorrogado pelo Agente de Contratação por solicitação escrita e justificada do licitante, formulada antes de findo o prazo, e formalmente aceita pelo Agente de Contratação.

**7.6.** Se a proposta ou lance vencedor for desclassificado, o Agente de Contratação examinará a proposta ou lance subsequente, e, assim sucessivamente, na ordem de classificação.

**7.7.** Havendo necessidade, o Agente de Contratação suspenderá a sessão, informando no “chat” a nova data e horário para a sua continuidade.

**7.8.** O Agente de Contratação poderá encaminhar, por meio do sistema eletrônico, contraproposta ao licitante que apresentou o lance mais vantajoso, com o fim de negociar a obtenção de melhor preço, vedada a negociação em condições diversas das previstas neste Edital.

**7.8.1.** Também nas hipóteses em que o Agente de Contratação não aceitar a proposta e passar à subsequente, poderá negociar com o licitante para que seja obtido preço melhor.

**7.8.2.** A negociação será realizada por meio do sistema, podendo ser acompanhada pelos demais licitantes.

**7.9.** Nos itens não exclusivos para a participação de microempresas e empresas de pequeno porte, sempre que a proposta não for aceita, e antes de o Agente de Contratação passar à subsequente, haverá nova verificação, pelo sistema, da eventual ocorrência do empate ficto, previsto nos artigos 44 e 45 da LC nº 123/ 2006, seguindo-se a disciplina antes estabelecida, se for o caso.

**7.10.** Encerrada a análise quanto à aceitação da proposta, o Agente de Contratação verificará a habilitação do licitante, observado o disposto neste Edital.

## **VIII– DO ENCAMINHAMENTO DA PROPOSTA VENCEDORA**

**8.1.** A proposta final do licitante declarado vencedor deverá ser encaminhada no prazo determinado e a partir da solicitação do Agente de Contratação no sistema eletrônico.

**8.2.** A Proposta de Preços final deverá conter:

**8.2.1.** Carta de apresentação da Proposta de Preços, em papel timbrado da empresa, indicando, em algarismos e por extenso, de forma clara e visível, o valor total proposto para os serviços.

**8.2.2.** Orçamento detalhado dos serviços, indicando as quantidades a executar, com respectivos preços unitários propostos, que deverão ser grafados em algarismos numéricos. Nos preços ofertados, deverão estar incluídos todos os insumos, impostos, taxas, encargos sociais, custos e remuneração da sociedade empresária.

**8.2.3.** Planilha com detalhamento dos BDI's.

**8.2.4.** Cronogramas físico e financeiro, em dias corridos e consecutivos, permitindo-se o prazo máximo de execução dos serviços previsto no cronograma.

**8.2.5.** 9 Declaração de que o licitante se obriga a manter a proposta pelo prazo mínimo de 90 (noventa) dias, a contar da data de apresentação da mesma, para fins de julgamento e de contratação (abertura do envelope, por parte da CPL), com indicação do número da conta corrente, do banco e da agência onde mantém movimentação financeira.

**8.3.** Não serão consideradas as propostas que deixarem de atender, no todo ou em parte, quaisquer das disposições deste Edital, sejam omissas ou que apresentem irregularidades insanáveis, bem como aquelas manifestamente inexequíveis, presumindo-se como tais, as que contiverem valores irrisórios ou excessivos, ou aquelas que ofertarem alternativas.

**8.4.** Não serão aceitas propostas com ofertas não previstas neste Edital, nem preços ou vantagens baseados nas ofertas das demais proponentes.

**8.5.** Todas as tarefas ou fornecimentos descritos neste Edital, não serão objeto de pagamento específico, devendo seus custos serem absorvidos pelos valores ofertados pela proponente.

**8.6.** Ocorrendo divergência entre os preços unitários e o preço global, prevalecerão os primeiros; no caso de divergência entre os valores numéricos e os valores expressos por extenso, prevalecerão estes últimos.

**8.7.** A oferta deverá ser firme e precisa, limitada, rigorosamente, ao objeto deste Edital, sem conter alternativas de preço ou de qualquer outra condição que induza o julgamento a mais de um resultado, sob pena de desclassificação.

**8.8.** A proposta deverá obedecer aos termos deste Edital e seus Anexos, não sendo considerada aquela que não corresponda às especificações ali contidas ou que estabeleça vínculo à proposta de outro licitante.

**8.9.** As propostas que contenham a descrição do objeto, o valor e os documentos complementares estarão disponíveis na internet, após a homologação.

## **IX – DOS DOCUMENTOS DE HABILITAÇÃO**

**9.1.** Como condição prévia ao exame da documentação de habilitação do licitante detentor da proposta classificada em primeiro lugar, o Agente de Contratação verificará o eventual descumprimento das condições de participação, especialmente quanto à existência de sanção que impeça a participação no certame ou a futura contratação, mediante a consulta aos documentos inseridos no Portal de Compras Públicas, e ainda nos seguintes cadastros:

**9.1.1.** Cadastro Nacional de Empresas Inidôneas e Suspensas – CEIS e o Cadastro Nacional de Empresas Punidas – CNEP ([www.portaldatransparencia.gov.br/](http://www.portaldatransparencia.gov.br/));

**9.1.2.** Cadastro Nacional de Condenações Cíveis por Atos de Improbidade Administrativa, mantido pelo Conselho Nacional de Justiça ([www.cnj.jus.br/improbidade\\_adm/consultar\\_requerido.php](http://www.cnj.jus.br/improbidade_adm/consultar_requerido.php)).

**9.1.3.** Lista de Inidôneos, mantida pelo Tribunal de Contas da União – TCU <https://contas.tcu.gov.br/ords/f?p=1660:3:0>

**9.1.4.** Caso conste na Consulta de Situação do Fornecedor a existência de Ocorrências Impeditivas Indiretas, o gestor diligencia para verificar se houve fraude por parte das empresas apontadas no Relatório de Ocorrências Impeditivas Indiretas.

**9.1.5.** Constatada a existência de sanção, o Agente de Contratação reputará o licitante inabilitado, por falta de condição de participação.

**9.1.6.** No caso de inabilitação, haverá nova verificação, pelo sistema, da eventual ocorrência do empate ficto, previsto nos arts. 44 e 45 da Lei Complementar nº 123/ 2006, seguindo-se a disciplina antes estabelecida para aceitação da proposta subsequente.

**9.1.7.** Os documentos de habilitação deverão estar válidos na data da abertura da sessão ou da convocação para apresentação dos documentos, nos casos em que a convocação ocorrer em data diferente da abertura.

**9.2.** É dever do licitante atualizar previamente as comprovações constantes do **Portal de Compras Públicas**, para que estejam vigentes na data da abertura da sessão pública, ou encaminhar, a respectiva documentação atualizada.

**9.3.** Em caso de participação de empresas em consórcio, será exigido o acréscimo de 10% (dez por cento) sobre o valor exigido de licitante individual para a habilitação econômico-financeira, salvo justificção no processo licitatório. Essa regra não se aplica aos consórcios formados, em sua totalidade, por microempresas e pequenas empresas, assim definidas em lei.

**9.4.** Havendo a necessidade de envio de documentos de habilitação complementares, necessários à confirmação daqueles exigidos neste Edital e já apresentados, o licitante será convocado a encaminhá-los, em formato digital, via sistema, no prazo determinado sob pena de inabilitação.

**9.5.** Somente haverá a necessidade de comprovação do preenchimento de requisitos mediante apresentação dos documentos originais não-digitais quando houver dúvida em relação à integridade do documento digital.

**9.6.** Não serão aceitos documentos de habilitação com indicação de CNPJ/CPF diferentes, salvo aqueles legalmente permitidos.

**9.7.** Se o licitante for a matriz, todos os documentos deverão estar em nome da matriz, e se o licitante for a filial, todos os documentos deverão estar em nome da filial, exceto aqueles documentos que, pela própria natureza, comprovadamente, forem emitidos somente em nome da matriz.

**9.7.1.** Serão aceitos registros de CNPJ de licitante matriz e filial com diferenças de números de documentos pertinentes ao CND e ao CRF/FGTS, quando for comprovada a centralização do recolhimento dessas contribuições.

**9.8.** Os licitantes deverão encaminhar, nos termos deste Edital, a documentação relacionada nos itens a seguir, para fins de habilitação:

**9.9. Documentos que deverão ser apresentados relativos à habilitação jurídica:**

**9.9.1.** Ato constitutivo, estatuto social em vigor, devidamente registrado, em se tratando de sociedades comerciais e, no caso de sociedades por ações, acompanhado de documentos de eleição de seus administradores;

**9.9.2.** Cédula de Identidade e registro comercial, no caso de firma individual;

**9.9.3.** Decreto de autorização, em se tratando de sociedade empresária ou sociedade estrangeira em funcionamento no País, e ato de registro ou autorização para funcionamento expedido pelo órgão competente, quando a atividade assim o exigir;

**9.10. Documentos que deverão ser apresentados relativos à Regularidade Fiscal e Trabalhista:**

**9.10.1.** Comprovante de inscrição no Cadastro Nacional de Pessoas Jurídicas (CNPJ);

**9.10.2.** Prova de regularidade para com a Fazenda Federal e a Seguridade Social, mediante apresentação de Certidão Conjunta de Débitos Relativos a Tributos Federais e à Dívida Ativa da União, emitida pela Secretaria da Receita Federal do Brasil e Procuradoria Geral da Fazenda Nacional.

**9.10.3.** Prova de regularidade para com a Fazenda Estadual;

**9.10.4.** Prova de regularidade para com a Fazenda Municipal;

**9.10.4.1.** Nos Municípios em que não há emissão de Certidão Municipal Conjunta, o licitante deverá, obrigatoriamente, apresentar tanto a certidão negativa de tributos mobiliários quanto a de tributos imobiliários.

**9.10.4.2.** Para os fins do art. 41 do Código Tributário Municipal, a habilitação dos proponentes não sediados no Município de Juiz de Fora/MG, ficará condicionada à verificação da regularidade fiscal perante este Município.

**9.10.4.2.1.** Nos termos da subcláusula anterior, o proponente, se desejar, poderá apresentar junto de sua documentação de habilitação, a Certidão Negativa de Débito Ampla expedida pela Prefeitura de Juiz de Fora/MG.

**9.10.5.** Prova de Regularidade de Situação (CRF) perante o Fundo de Garantia por Tempo de Serviço – FGTS;

**9.10.6.** Prova de inexistência de débitos inadimplidos perante a justiça do trabalho, mediante a apresentação de certidão negativa, nos termos do Título VII-A - Da consolidação das leis do trabalho, aprovada pelo Decreto – Lei 5.452, de 1º de maio de 1943.

**9.10.7.** A proponente, microempresa ou empresa de pequeno porte, deverá apresentar toda a documentação exigida para efeito de comprovação da regularidade fiscal, mesmo que esta apresente alguma restrição;

**9.10.7.1.** Havendo alguma restrição na comprovação da regularidade fiscal, será assegurado o prazo de 5 (cinco) dias úteis, cujo termo inicial corresponderá ao momento em que o proponente (ME ou EPP) for declarado o vencedor do certame, prorrogáveis por igual período, a critério da Administração, para a regularização da documentação, pagamento ou parcelamento do débito, e emissão de eventuais certidões negativas ou positivas com efeito de negativa.

**9.10.7.2.** A não-regularização da documentação no prazo previsto no subitem anterior implicará decadência do direito à contratação, sem prejuízo das sanções previstas na legislação pertinente, sendo facultado à Administração convocar os licitantes remanescentes, na ordem de classificação, para a retirada da Nota de Empenho, ou revogar a licitação.

**9.11. Documentos que deverão ser apresentados relativos à Qualificação Econômico-Financeira:**

**9.11.1.** Balanço patrimonial e Demonstração do Resultado do Exercício (demonstrações contábeis) dos 2 (dois) últimos exercícios sociais, já exigíveis e apresentados na forma da lei, que comprovem a boa situação financeira da empresa, vedada a sua substituição por balancetes ou balanços provisórios, podendo ser atualizados por índices oficiais quando encerrado há mais de 3 (três) meses da data de apresentação da proposta.

**9.11.2.** A capacidade Financeira da Sociedade Empresária será avaliada mediante os seguintes indicadores, das demonstrações contábeis do último exercício social.

a) Índice de Liquidez Geral (ILG) igual ou maior que 1 (um).

$$ILG = \frac{\text{ATIVO CIRCULANTE} + \text{REALIZÁVEL A LONGO PRAZO}}{\text{PASSIVO CIRCULANTE} + \text{PASSIVO NÃO CIRCULANTE}}$$

b) Índice de Liquidez Corrente (ILC) igual ou maior que 1 (um).

$$ILC = \frac{\text{ATIVO CIRCULANTE}}{\text{PASSIVO CIRCULANTE}}$$

Para a capacidade econômico-financeira exigida, os participantes deverão atender obrigatoriamente, os seguintes requisitos:

ILC ..... maior ou igual a 1(um)

ILG ..... maior ou igual a 1(um)

**9.11.3.** Serão considerados aceitos como na forma da lei o Balanço Patrimonial (inclusive o de abertura) e Demonstração do Resultado do Exercício que apresentem valores dos 2 (dois) últimos exercícios, conforme art. 176, § 1º da Lei 6.404/76 e inciso I do art. 69 da Lei Federal nº 14.133/2021 e assim apresentados:

a) publicados em Diário Oficial; ou

b) publicados em Jornal; ou

c) por cópia ou fotocópia registrada ou autenticada na Junta Comercial da sede ou domicílio da proponente; ou

d) por cópia ou fotocópia do livro Diário, devidamente autenticado na Junta Comercial da sede ou domicílio da proponente ou em outro órgão equivalente, inclusive com os Termos de Abertura e de Encerramento, ou;

e) Por Escrituração Contábil Digital (ECD), através da apresentação de cópia do SPED, devidamente transmitido via eletrônica, e obrigatoriamente, observado o prazo de entrega estipulado no art. 1078 da Lei Federal nº 10.406/2002.

**9.11.3.1.** Quando se tratar de sociedade constituída a menos de um ano, essa deverá apresentar apenas o balanço de abertura, o qual deverá conter a identificação legível e assinatura do responsável contábil da empresa, devidamente registrado no Conselho Regional de Contabilidade – CRC, bem como ser devidamente autenticado na Junta Comercial da sede ou domicílio da licitante ou em outro órgão equivalente;

**9.11.3.2.** Quando se tratar de sociedade constituída há menos de dois anos, os documentos referidos limitar-se-ão ao último exercício.

**9.11.4.** O licitante que não alcançar os índices acima exigidos, deverá comprovar que possui patrimônio líquido mínimo igual ou superior a 10% (dez por cento) do valor estimado para a contratação. A comprovação será obrigatoriamente feita pelo balanço patrimonial e demonstração do Resultado do Exercício (Demonstrações contábeis do último exercício social), já exigíveis e apresentados na forma da lei.

**9.11.5.** Certidão Negativa de falência, de concordata, de recuperação judicial ou extrajudicial (Lei nº 11.101, de 9.2.2005), expedida pelo distribuidor da sede da empresa, datado dos últimos 90 (noventa) dias, ou que esteja dentro do prazo de validade expresso na própria Certidão;



**9.11.6.** Certidões negativas de falência, recuperação judicial e extrajudicial, ou de insolvência civil expedidas pelo Distribuidor da sede da licitante e do Município de Juiz de Fora - MG, caso pessoa física ou Microempreendedor Individual – MEI.

**9.11.6.1.** Os (as) licitantes sediadas em outras comarcas do Estado de Minas Gerais ou em outros Estados deverão apresentar, junto com as certidões negativas exigidas, declaração passada pelo foro de sua sede, indicando quais os Cartórios ou Ofícios de Registros que controlam a distribuição de falências, recuperação judicial e extrajudicial, e/ou insolvência civil.

**9.11.7.** Caso o licitante seja cooperativa, tais documentos deverão ser acompanhados da última auditoria contábil-financeira, conforme dispõe o artigo 112 da Lei nº 5.764, de 1971, ou de uma declaração, sob as penas da lei, de que tal auditoria não foi exigida pelo órgão fiscalizador;

**9.11.8.** Exige-se dos licitantes, sob pena de desclassificação, declaração de que suas propostas econômicas compreendem a integralidade dos custos para atendimento dos direitos trabalhistas assegurados na Constituição Federal, nas leis trabalhistas, nas normas infralegais, nas convenções coletivas de trabalho e nos termos de ajustamento de conduta vigentes na data de entrega das propostas, na forma do § 1º do art. 62 da Lei Federal nº 14.133/2021.

## **9.12. Documentos que deverão ser apresentados relativos à qualificação técnica:**

### **9.12.1. Qualificação Técnica:**

**9.12.1.1.** Comprovante atualizado de registro da sociedade empresária participante da licitação no CREA/CAU, com jurisdição no Estado onde está sediada (matriz ou filial), válida na data limite de entrega da documentação e da proposta.

**9.12.1.2. Qualificação técnica operacional:** Comprovação de que a(s) empresa(s) licitante(s) já tenha(m) executado, em qualquer tempo, serviços de obras, através de certidões e/ou atestados, em nome da(s) própria(s) licitante(s), fornecido(s) por pessoa(s) jurídica(s) de direito público ou privado, devidamente acompanhada da Certidão de Acervo Operacional emitido pelo Conselho Regional de Engenharia, Arquitetura e Agronomia – CREA (RESOLUÇÃO CONFEA Nº 1.137, DE 31 DE MARÇO DE 2023), relativos a serviços com características técnicas similares às do objeto da presente licitação. Serviços com características técnicas similares às da presente licitação, sendo necessário a apresentação de atestados que comprovem:

- Execução de estrutura de concreto armado;
- Execução de piso intertravado.

**9.12.1.3. Qualificação Técnico Profissional** – Comprovação de o licitante possuir em seu corpo técnico, na data prevista para entrega da proposta, profissional(is) de nível superior, engenheiro ou arquiteto, reconhecido(s) pelo Conselho Regional de Engenharia, Arquitetura e Agronomia – CREA ou Conselho de Arquitetura e Urbanismo – CAU, detentor(es) de atestado(s) ou declaração(ões) de responsabilidade técnica devidamente(s) registrado(s) no CREA ou CAU da região onde os serviços foram executados, acompanhado(s) da(s) respectiva(s) Certidão(ões) de Acervo Técnico – CAT, expedida(s) por este(s) Conselho(s), que comprove(m) ter o(s) profissional(is) executado para órgão ou entidade da administração pública direta ou indireta, federal, estadual, municipal ou do Distrito Federal ou, ainda, para empresa privada - que não o próprio licitante (CNPJ diferente) - serviço(s) de características semelhantes ao do objeto do Edital.

**9.12.1.3.1.** A comprovação de vínculo do profissional com o licitante poderá ser feita mediante a apresentação de um dos seguintes documentos:

**9.12.1.3.1.1.** Carteira de trabalho e previdência social (CTPS) do profissional, em que conste o licitante como Contratante;

**9.12.1.3.1.2.** Contrato social do licitante, em que conste o profissional como sócio;

9.12.1.3.1.3. Contrato de prestação de serviços, regido pela legislação comum;

9.12.1.3.1.4. Declaração de contratação futura do profissional detentor do atestado apresentado, acompanhada da anuência do profissional.

9.12.1.4. Somente serão aceitos atestados que atendam às formalidades expressas nos § 1º e 3º, do artigo 68 da Lei 14.133/2021.

9.12.1.5. No caso de dois ou mais licitantes apresentarem atestados de um mesmo profissional, todos serão inabilitados.

9.12.1.6. O(s) profissional(is) indicado(s) na forma supra deverá(ão) participar da obra ou serviço objeto do contrato, e será admitida a sua substituição por profissionais de experiência equivalente ou superior, desde que aprovada pela Administração.

9.12.1.7. Será admitida, para fins de comprovação de quantitativo mínimo, a apresentação e o somatório de diferentes atestados executados de forma concomitante.

9.12.1.8. Declaração de que o licitante tomou conhecimento de todas as informações e das condições locais para o cumprimento das obrigações objeto da licitação.

9.12.1.9. Declaração de disponibilidade de instalações, aparelhamento e pessoal técnico, adequados para a realização do objeto da licitação.

9.12.1.10. Declaração de comprometimento de aquisição e emprego de produtos e subprodutos de madeira de origem nativa ou plantada de procedência legal, de que trata o Decreto nº 44.903, de 24/9/2008.

9.12.1.11. Declaração da proponente de que o profissional detentor do(s) atestado(s) de Responsabilidade Técnica será obrigatoriamente, o Responsável Técnico pelos serviços objeto do contrato, caso a proponente seja a vencedora desta licitação, com anuência do mesmo.

9.12.1.12. Comprovante atualizado de registro do profissional detentor do(s) atestado(s) de Responsabilidade Técnica no CREA/CAU, com jurisdição no Estado onde está sediada (matriz ou filial), válida na data limite de entrega da documentação e da proposta.

**9.12.1.13. Declaração de Conhecimento do Local das Obras onde serão executadas as obras e serviços de engenharia detalhadas nesta licitação do presente Edital.**

9.12.1.13.1. Não há necessidade de realização de vistoria prévia do local de execução dos serviços.

9.12.1.13.2. Caso seja de interesse do licitante realizar a vistoria prévia no local de execução dos serviços a mesma deverá ser agendada junto à PJF e solicitada através de protocolo da SSLICOM.

9.12.1.13.2.1 Para a vistoria, o representante legal da empresa ou responsável técnico deverá estar devidamente identificado, apresentando documento de identidade civil e documento expedido pela empresa comprovando sua habilitação para a realização da vistoria no horário agendado.

## **9.13. DAS DEMAIS DECLARAÇÕES:**

**As demais declarações exigidas serão apresentadas através do sistema do Portal de Compras Públicas, devendo as licitantes assinalarem os campos respectivos no sistema conforme descrito na Cláusula IV – Das Condições de Participação -, item 4.5 deste Edital.**



**9.14.** Não tendo a sociedade empresária classificada como vencedora do certame apresentado a documentação exigida, no todo ou em parte, será esta desclassificada, podendo a ela ser aplicada as penalidades previstas na legislação que rege o procedimento, e será convocada então a sociedade empresária seguinte na ordem de classificação.

**9.15.** A documentação exigida para atender ao disposto nos itens **9.9.1, 9.9.2, 9.9.3, 9.10 e 9.11.1**, poderá ser substituída, pelo Certificado de Cadastro Geral de Licitantes do Município de Juiz de Fora - CAGEL, com validade plena; com ramo de atividade compatível com o objeto licitado.

## **X – DO RECURSO**

**10.1.** O licitante que houver manifestado imediatamente a intenção de recorrer, **em campo próprio do sistema**, deverá apresentar as razões recursais após intimação do ato ou de lavratura da ata.

**10.1.1.** O recorrente terá, a partir de então, o prazo 3 (três) dias úteis para apresentar as razões do recurso pelo sistema eletrônico, ficando os demais licitantes, desde logo, intimados para, querendo, apresentarem contrarrazões também pelo sistema eletrônico, em outros 3 (três) dias úteis, que começarão a contar do término do prazo do recorrente, sendo-lhes assegurada vista imediata dos elementos indispensáveis à defesa de seus interesses

**10.2.** O acolhimento do recurso invalida tão somente os atos insuscetíveis de aproveitamento.

**10.3.** Os autos do processo permanecerão com vista franqueada aos interessados, no endereço constante neste Edital.

## **XI – DA REABERTURA DA SESSÃO PÚBLICA**

**11.1.** A sessão pública poderá ser reaberta:

**11.1.1.** Nas hipóteses de provimento de recurso que leve à anulação de atos anteriores à realização da sessão pública precedente ou em que seja anulada a própria sessão pública, situação em que serão repetidos os atos anulados e os que dele dependam.

**11.1.2.** Quando houver erro na aceitação do preço melhor classificado ou quando o licitante declarado vencedor não assinar o contrato, não retirar o instrumento equivalente ou não comprovar a regularização fiscal e trabalhista, nos termos do art. 43, §1º da LC nº 123/2006. Nessas hipóteses, serão adotados os procedimentos imediatamente posteriores ao encerramento da etapa de lances.

**11.2.** Todos os licitantes remanescentes deverão ser convocados para acompanhar a sessão reaberta.

**11.2.1.** A convocação se dará por meio do sistema eletrônico (“chat”) ou e-mail, de acordo com a fase do procedimento licitatório.

**11.2.2.** A convocação feita por e-mail dar-se-á de acordo com os dados contidos no **Cadastro do Portal de Compras Públicas**, sendo responsabilidade do licitante manter seus dados cadastrais atualizados.

## **XII - DA ADJUDICAÇÃO, HOMOLOGAÇÃO E TERMO DE CONTRATO**

**12.1.** Encerradas as fases de julgamento e habilitação da licitação, não havendo interposição de recurso ou esgotados os recursos apresentados, o Agente de Contratação encaminhará o processo licitatório à autoridade superior para adjudicação e homologação.

**12.2.** Após a homologação da licitação, em sendo realizada a contratação, será firmado o Termo de Contrato.

**12.3.** O adjudicatário terá o prazo de **5 (cinco) dias úteis**, contados a partir da data de sua convocação, para assinar o Termo de Contrato, sob pena de decair do direito à contratação, sem prejuízo das sanções previstas neste Edital, sem prejuízo daquelas dispostas em lei.

**12.3.1.** A Administração não se responsabilizará pelo não recebimento do Termo de Contrato encaminhado para o e-mail/endereço eletrônico informado na proposta, devendo o proponente mantê-lo em condições de receber as mensagens que lhe forem encaminhadas relativas ao presente certame. Em caso de fato superveniente que venha a inviabilizar o recebimento, deverá o proponente, em tempo hábil, comunicar a Administração.

**12.4.** A contratada se vincula à sua proposta e às previsões contidas no edital e seus anexos;

**12.5.** A contratada reconhece que as hipóteses de rescisão são aquelas previstas no artigo 137 da Lei Federal nº 14.133/2021 e reconhece os direitos da Administração previstos nos artigos 138 e 139 da mesma Lei.

**12.6.** Na hipótese de o vencedor da licitação não comprovar as condições de habilitação consignadas no edital ou se recusar a assinar o contrato, a Administração, sem prejuízo da aplicação das sanções das demais cominações legais cabíveis a esse licitante, poderá convocar outro licitante, respeitada a ordem de classificação, para, após a comprovação dos requisitos para habilitação, analisada a proposta e eventuais documentos complementares e, feita a negociação, assinar o contrato.

## **12.7. DO PRAZO DE EXECUÇÃO E CONTRATUAL**

**12.7.1.** O prazo de vigência da contratação é de 7 (sete) meses contados da assinatura do contrato, na forma do artigo 105 da Lei nº 14.133, de 2021.

**12.7.2.** O prazo de execução do objeto é de 4 (quatro) meses contados da ordem de serviço, na forma do artigo 105 da Lei nº 14.133, de 2021.

**12.7.3.** A diferença entre o prazo de obra e contrato deve-se aos trâmites dos órgãos envolvidos para autorização de início e eventuais atrasos na emissão da OS, bem como para prestação de contas por parte da Contratante e da emissão do Termo de Recebimento por parte do Município.

**12.7.4.** O Início da execução do objeto se dará em até 10 (dez) dias úteis após a emissão da ordem de serviço.

## **XIII - DA GARANTIA DE EXECUÇÃO**

**13.1.** Para garantia da execução do contrato, será exigido, 05 (cinco) dias úteis antes da assinatura, garantia de execução correspondente a 5% (cinco por cento) do valor inicial do contrato.

**13.1.1.** O contratado deverá optar por uma das modalidades de garantia do § 1º do art. 96 da Lei Federal nº 14.133/2021.

**13.1.2.** Quando o contratado optar pela modalidade de seguro garantia prevista no inciso II do § 1º do Art. 96 da Lei Federal nº 14.133/2021 e nos termos do § 3º do mesmo artigo, o prazo para a prestação da garantia será de 1 (um) mês, contado da data de homologação da licitação e anterior à assinatura do contrato.

**13.1.3.** A garantia, nas modalidades caução e fiança bancária, deverá ser prestada em até 10 dias úteis após a assinatura do contrato.

**13.2.** Na hipótese de suspensão do contrato por ordem ou inadimplemento da Administração, o contratado ficará desobrigado de renovar a garantia ou de endossar a apólice de seguro até a ordem de reinício da execução ou o adimplemento pela Administração.

**13.3.** O seguro-garantia tem por objetivo garantir o fiel cumprimento das obrigações assumidas pelo contratado perante a Administração, inclusive as multas, os prejuízos e as indenizações decorrentes de inadimplemento, observadas as seguintes regras nas contratações regidas pela Lei Federal nº 14.133/2023:

**13.3.1.** o prazo de vigência da apólice será igual ou superior ao prazo estabelecido no contrato principal e deverá acompanhar as modificações referentes à vigência deste mediante a emissão do respectivo endosso pela seguradora;

**13.3.2.** o seguro-garantia continuará em vigor mesmo se o contratado não tiver pago o prêmio nas datas convencionadas.

**13.4.** A garantia prestada pelo contratado será liberada ou restituída após a fiel execução do contrato ou após a sua extinção por culpa exclusiva da Administração e, quando em dinheiro, atualizada monetariamente.

#### **XIV – DA FISCALIZAÇÃO E GESTÃO**

**14.1.** Nos termos do art. 117 da Lei Federal nº 14.133/2021, será designado representante para acompanhar e fiscalizar a execução do contrato, anotando em registro próprio todas as ocorrências relacionadas com a execução e determinando o que for necessário à regularização de falhas ou defeitos observados e encaminhando os apontamentos à autoridade competente para as providências cabíveis.

**14.2.** A fiscalização de que trata este item não exclui nem reduz a responsabilidade da Contratada, inclusive perante terceiros, por qualquer irregularidade, ainda que resultante de imperfeições técnicas ou vícios redibitórios, e, na ocorrência desta, não implica em corresponsabilidade da Administração ou de seus agentes e prepostos, de conformidade com o art. 120 Lei Federal nº 14.133/2021.

**14.3.** O fiscal do contrato será auxiliado pelos órgãos de assessoramento jurídico e de controle interno da Administração.

**14.4.** A obra deverá ser rigorosamente executada de acordo com as especificações e Normas Técnicas pertinentes. Todas e qualquer modificação com relação ao que está previsto somente poderá ser feita com justificativa técnica da CONTRATADA e após aprovação da FISCALIZAÇÃO e formalização contratual.

#### **XV – DO PRAZO DE INÍCIO E DO RECEBIMENTO**

**15.1.** CONTRATADA tem o prazo de 10 (dez) dias úteis para dar início à execução dos serviços, a contar da data de recebimento da Ordem de Serviço - OS, expedida pelo Município, contendo o prazo para execução dos serviços.

**15.1.1.** O descumprimento dos prazos para início e execução dos serviços, importará na responsabilidade da CONTRATADA por todos os danos causados ao MUNICÍPIO ou a terceiros, em razão do descumprimento das obrigações em questão.

**15.1.2.** Os serviços serão recebidos provisoriamente, no prazo de 10 dias da comunicação formal de entrega pela Contratada, pelos fiscais técnico, administrativo, por representante da UG solicitante da obra mediante termos detalhados, quando verificado o cumprimento de todas as exigências (Art. 140, I, a, da Lei nº 14.133 e Arts. 22, e 23, do Decreto nº 11.246, de 2022).

**15.1.3.** O Contratado fica obrigado a reparar, corrigir, remover, reconstruir ou substituir, às suas expensas, no todo ou em parte, o objeto em que se verificarem vícios, defeitos ou incorreções resultantes da execução ou materiais empregados, cabendo à fiscalização não atestar a última e/ou única medição de serviços até que sejam sanadas todas as eventuais pendências que possam vir a ser apontadas no Recebimento Provisório.



**15.2.** A fiscalização não efetuará o ateste da última e/ou única medição de serviços até que sejam sanadas todas as eventuais pendências que possam vir a ser apontadas no Recebimento Provisório. (Art. 119 c/c art. 140 da Lei nº 14133, de 2021)

**15.3.** O recebimento provisório também ficará sujeito, quando cabível, à conclusão de todos os testes de campo e à entrega dos Manuais e Instruções exigíveis.

**15.4.** A fiscalização não efetuará o ateste da última e/ou única medição de serviços até que sejam sanadas todas as eventuais pendências que possam vir a ser apontadas no Recebimento Provisório. (Art. 119 c/c art. 140 da Lei nº 14133, de 2021)

**15.5.** Os serviços serão recebidos definitivamente no prazo mínimo de 90 (noventa) dias, contados do recebimento provisório, por servidor ou comissão designada pela autoridade competente, após a verificação da qualidade e quantidade do serviço e consequente aceitação mediante termo detalhado, somente se não restar nenhuma pendência a ser sanada pela empresa.

**15.6.** Os Atestados de Execução de Obras somente poderão ser solicitados pela empresa após emissão do Termo de Recebimento Definitivo.

**15.7.** Os Atestados de Execução de Obras somente poderão ser solicitados pela empresa após emissão do Termo de Recebimento Definitivo.

**15.8.** O recebimento provisório ou definitivo não excluirá a responsabilidade civil pela solidez e pela segurança do serviço nem a responsabilidade ético-profissional pela perfeita execução do contrato.

**15.9.** O prazo de garantia contratual dos serviços deverá obedecer aos prazos previstos na Lei nº 8.078, de 11 de setembro de 1990 (Código de Defesa do Consumidor), na Lei nº 10.406, de 10 de janeiro de 2002 (Código Civil) e na Norma de Desempenho 15.575 (NBR 15575/2013), da Associação Brasileira de Normas Técnicas (ABNT).

## **XVI – DAS OBRIGAÇÕES DAS PARTES**

**16.1.** O contrato deverá ser executado fielmente pelas partes, de acordo com as cláusulas avençadas e as normas da Lei nº 14.133, de 2021, e cada parte responderá pelas consequências de sua inexecução total ou parcial.

**16.2.** Em caso de impedimento, ordem de paralisação ou suspensão do contrato, o cronograma de execução será prorrogado automaticamente pelo tempo correspondente, anotadas tais circunstâncias mediante simples apostila.

**16.3.** As comunicações entre o órgão ou entidade e a Contratada devem ser realizadas por escrito sempre que o ato exigir tal formalidade, admitindo-se o uso de mensagem eletrônica para esse fim.

### **16.4. OBRIGAÇÕES DA CONTRATADA:**

**16.4.1.** Executar, dentro da melhor técnica, os serviços contratados, obedecendo rigorosamente às normas da ABNT, especificações, projetos e instruções da fiscalização da PJF.

**16.4.2.** Executar, imediatamente, os reparos que se fizerem necessários nos serviços sob sua responsabilidade, apontados ou não pela fiscalização da Prefeitura.

**16.4.3.** Permitir e facilitar à fiscalização do Município a inspeção das obras ou serviços no horário normal de trabalho, prestando todas as informações solicitadas pela mesma.

**16.4.4.** Providenciar a colocação de placas na obra, conforme modelos fornecidos pela Prefeitura, em local indicado pela sua fiscalização.



- 16.4.5. Encaminhar ao Município, até 5 (cinco) dias após o recebimento de Ordem de Serviço, uma cópia do CNO (Cadastro Nacional da Obra).
- 16.4.6. Encaminhar ao Município, até 5 (cinco) dias após o recebimento de Ordem de Serviço, uma cópia da ART - Anotação da Responsabilidade Técnica da obra no CREA/MG ou CAU.
- 16.4.7. Informar à fiscalização a ocorrência de quaisquer atos, fatos ou circunstâncias que possam atrasar ou impedir a conclusão da obra, dentro do prazo previsto no cronograma, sugerindo as medidas para corrigir a situação.
- 16.4.8. Responsabilizar-se, única e exclusivamente, pela qualidade, resistência e estabilidade dos serviços que executar, respondendo, inclusive, pela exatidão dos estudos, cálculos e projetos que a informam, sejam eles elaborados ou não pela PJF.
- 16.4.9. Estabelecer normas de segurança e tomar as providências que visem à total segurança dos operários e de terceiros no perímetro da obra.
- 16.4.10. Responsabilizar-se pelo pagamento de encargos fiscais, tributários, previdenciários e trabalhistas, resultantes da contratação da obra, bem como pelo registro do contrato da obra junto ao CREA/MG ou CAU.
- 16.4.11. Preencher, diariamente o Diário de Obra que o Município manterá permanentemente disponível no local da mesma, de acordo com as instruções ali contidas.
- 16.4.12. Ser responsável pelo acompanhamento e controle tecnológico dos serviços, conforme previsto nas especificações técnicas particulares da obra, normas da Prefeitura e normas técnicas brasileiras, devendo ser emitidos relatórios fotográficos e técnico mensais. Assinados pelo responsável técnico da obra, contendo todos os ensaios e controles tecnológicos executados no período e exigidos nas especificações de projeto.
- 16.4.13. O responsável técnico da Contratada deverá, quando solicitado pela fiscalização, emitir mensalmente documento de qualidade dos serviços executados, respondendo pela Contratante, durante o período estipulado pela legislação vigente.
- 16.4.14. O Município poderá aferir os testes e ensaios de controle tecnológico, utilizando-se das instalações e instrumentos da Contratada.
- 16.4.15. Responsabilizar-se por todo o transporte dos materiais e entulhos, quer para o local da obra, quer para o local de destinação.
- 16.4.16. Programar, quando solicitado, visitas ao local da obra em conjunto com a fiscalização da Prefeitura.
- 16.4.17. Manter à frente dos trabalhos o responsável técnico designado para a obra com total poder para representá-la junto à fiscalização do Município.
- 16.4.18. Retirar ou substituir, qualquer funcionário que não estejam atendendo a contento a fiscalização do Município, que lançará a devida justificativa no diário de obra.
- 16.4.19 Responsabilizar-se, além dos serviços específicos da construção, pelas ligações provisórias e definitivas de água, esgoto, instalações de luz e força, de modo que, ao ser dada por concluída, possa a obra entrar em funcionamento imediatamente.
- 16.4.20. Concluída a obra, a Contratada terá que apresentar prova de quitação das contas de água, luz e telefone, e da transferência das ligações para o Município.



16.4.21. Responsabilizar-se, única e exclusivamente, pela guarda e vigilância do local da obra durante todo o período de execução da mesma.

16.4.22. Acatar toda orientação advinda do município com relação à obra.

16.4.23. Utilizar produtos e subprodutos de madeira de origem nativa ou plantada que tenha procedência legal.

16.4.24. Manter durante toda a execução contratual, em compatibilidade com as obrigações assumidas, todas as condições de habilitação e qualificação exigidas na licitação.

16.4.25. Executar a obra dentro dos prazos estabelecidos pelo cronograma físico financeiro.

### **16.5. OBRIGAÇÕES DA CONTRATANTE:**

16.5.1. Responsabilizar-se pela coordenação, supervisão e fiscalização dos trabalhos de construção inerentes a este Contrato e, ainda, fornecer à Contratada os dados e elementos necessários à sua execução.

16.5.2. Credenciar junto à Contratada, o representante especialmente designado pelo Secretário de Obras para acompanhar, fiscalizar e atestar a execução dos serviços prestados, além de atestar as faturas apresentadas.

16.5.3. Emitir Ordem de Serviço, autorizando o início dos trabalhos.

16.5.4. Fazer cumprir o prazo contratual e notificar a empresa em caso de descumprimento do cronograma.

16.5.5. Promover abertura de diligência, em qualquer fase de execução da obra, para sanar questões que porventura possam surgir e impedir o andamento normal do ajuste.

16.5.6. Remeter advertências à Contratada, por escrito, quando os serviços não estiverem sendo prestados de forma satisfatória.

16.5.7. Avaliar as solicitações da Contratada quanto a repactuações contratuais no prazo máximo de 30 dias.

16.5.8 Verificar a situação de regularidade da Contratada durante a execução contratual.

## **XVII – DA SUBCONTRATAÇÃO**

17.1. É admitida a subcontratação parcial do objeto, nas seguintes condições:

17.1.1. É vedada a subcontratação completa ou da parcela principal do objeto da contratação.

17.1.2. A subcontratação fica limitada a 30% (trinta por cento).

17.1.3. A subcontratação deverá ser solicitada pela Contratante à Contratada através de Ofício, e somente poderá ser executada após formalização da aprovação da mesma através de Termo Aditivo.

17.1.4. Fica o Contratante obrigado a fornecer as documentações de habilitação jurídica, fiscal, técnica e econômico financeira da pretensa subcontratada para avaliação do município.

17.1.5. A subcontratação de uma parcela não isenta a Contratada da responsabilidade sob a execução da mesma.

17.1.3. O contrato oferece maior detalhamento das regras que serão aplicadas em relação à subcontratação, caso admitida.

## **XVIII – DAS SANÇÕES/PENALIDADES**

**18.1.** Em conformidade com o estabelecido nos Artigos 155 e 156 da Lei nº 14.133/2021, se a CONTRATADA descumprir as condições deste instrumento ficará sujeita às seguintes penalidades:

- I. Pelo atraso ou descumprimento injustificado do cronograma de execução do objeto, multa de mora de até 10% (dez por cento) sobre o valor da obrigação, a juízo da Administração;
- II. Pela inexecução total ou parcial das condições do Contrato, a Administração poderá garantir a prévia e ampla defesa, aplicar as seguintes sanções:
  - a. Advertência;
  - b. Multa de até 10% (dez por cento) sobre o valor da obrigação, a juízo da Administração;
  - c. impedimento de licitar e contratar com a Administração por prazo não superior a 03 (três) anos;
  - d. Declaração de inidoneidade para licitar ou contratar com a Administração Pública, pelo prazo mínimo de 3 (três) anos e máximo de 6 (seis) anos.

**18.2.** A multa eventualmente imposta à CONTRATADA será automaticamente descontada da fatura a que mesma fazer jus, acrescida de juros moratórios de 1% (um por cento) ao mês.

**18.2.1.** Caso a CONTRATADA não tenha nenhum valor a receber do CONTRATANTE, ser-lhe-á concedido o prazo de 10 (dez) dias úteis, contados de sua NOTIFICAÇÃO, para efetuar o pagamento da multa. Após esse prazo, não sendo efetuado o pagamento, poderá a Administração proceder à cobrança judicial da multa.

**18.3.** As multas previstas nesta seção não eximem a CONTRATADA da reparação dos eventuais danos, perdas ou prejuízos que seu ato punível venha causar à Administração.

**18.4.** A aplicação das multas independe de qualquer interpelação judicial, sendo exigível desde a data do ato, fato ou omissão que lhe tiver dado causa, após instauração de Processo Administrativo respeitados os direitos à ampla defesa e ao contraditório.

**18.5.** As multas e penalidades serão aplicadas sem prejuízo das sanções cíveis ou penais cabíveis, ou processo administrativo.

**18.6.** As penalidades serão obrigatoriamente publicadas no órgão Oficial de Imprensa do Município.

## **XIX – DO CRITÉRIO DE MEDIÇÃO, PAGAMENTO E RETENÇÕES DE IMPOSTOS**

### **19.1. DOS CRITÉRIOS DE MEDIÇÃO**

19.1.1. Somente poderão ser considerados para efeito de medição e pagamento os serviços e obras efetivamente executados pela Contratada e aprovados pela Fiscalização, respeitada a rigorosa correspondência com o projeto.

19.1.2. A medição será realizada pelo fiscal técnico em conjunto com o Engenheiro responsável da empresa mensalmente e deverá ser entregue ao fiscal administrativo até o 5º dia útil de cada mês.

19.1.3. O Documento de Medição deverá conter os seguintes documentos:

- Boletim de Medição
- Memória de cálculo detalhada
- Relatório Fotográfico
- Diário de Obra
- Gráfico de acompanhamento de cronograma (curva S)

19.1.4. Será adotado o pagamento proporcional dos valores pertinentes aos Serviços Preliminares e Administração Local relativamente ao andamento físico da obra. Para o item Mobilização e Desmobilização será pago o percentual de 50% do valor proposto pelo licitante na primeira medição parcial e o restante na medição final,

conforme orientação do TCU no Acórdão 1247/2016.

19.1.5. Somente poderão ser executadas itens nas quantidades pactuadas na planilha orçamentária contratual vigente, sendo vedado o pagamento de quantidades superiores às pactuadas.

19.1.6. A aceitação dos serviços por parte da Fiscalização não isenta o Contratado de sua responsabilidade sobre a qualidade e comportamento dos serviços e produtos aplicados.

## **19.2. DO PAGAMENTO**

19.2.1. Após aferição do Boletim de Medição o gestor do contrato enviará a Contratada a autorização para emissão de Nota Fiscal.

19.2.1.1 A empresa somente poderá emitir Nota Fiscal após autorização formal da Prefeitura de Juiz de Fora.

19.2.2. O pagamento será efetuado até 30 (trinta) dias, após a emissão da Nota Fiscal enviada em formato digital, conforme o art. 31 da Lei nº 8.212/1991 e com redação dada pela Lei nº 11.933, de 2009 e de acordo com a Instrução normativa nº 2110, de 17 de outubro de 2022.

19.2.3. Na Nota Fiscal deverá constar o valor expresso em reais e os dados contratuais fornecidos pelo gestor.

19.2.3.1. Havendo erro na apresentação da Nota Fiscal/Fatura, ou circunstância que impeça a liquidação da despesa, esta ficará sobrestada até que o contratado providencie as medidas saneadoras, reiniciando-se o prazo após a comprovação da regularização da situação, sem ônus à Contratante;

19.2.4. A empresa deverá fornecer toda documentação de comprovação fiscal a fim de garantir a manutenção das condições de habilitação do edital junto à cada Nota fiscal.

19.2.4.1. Constatando-se situação de irregularidade do contratado, será providenciada sua notificação, por escrito, para que, no prazo de 5 (cinco) dias úteis, regularize sua situação ou, no mesmo prazo, apresente sua defesa. O prazo poderá ser prorrogado uma vez, por igual período, a critério do Contratante.

19.2.4.2. Não havendo regularização ou sendo a defesa considerada improcedente, o Contratante deverá comunicar aos órgãos responsáveis pela fiscalização da regularidade fiscal quanto à inadimplência do contratado, bem como quanto à existência de pagamento a ser efetuado, para que sejam acionados os meios pertinentes e necessários para garantir o recebimento de seus créditos.

19.2.4.3 Persistindo a irregularidade, o Contratante deverá adotar as medidas necessárias à rescisão contratual nos autos do processo administrativo correspondente, assegurada ao contratado a ampla defesa.

19.2.4.4. Havendo a efetiva execução do objeto, os pagamentos serão realizados normalmente, até que se decida pela rescisão do contrato, caso o contratado não regularize sua situação.

19.2.5. Na eventualidade da aplicação de multas, estas deverão ser pagas no prazo de 05 (cinco) dias úteis, a contar da intimação da decisão que as tenham aplicadas, ou ainda, quando for o caso, cobradas judicialmente.

19.2.6. Caso o pagamento da Nota Fiscal não seja efetuado no prazo previsto serão devidos juros de mora de 1% (um por cento) ao mês, com variação *pro rata die* ocorrida entre a data fixada para o pagamento e sua efetiva realização.

19.2.7. O pagamento será realizado através de ordem bancária, para crédito em banco, agência e conta corrente indicados pelo contratado.

19.2.8. Será considerada data do pagamento o dia em que constar como emitida a ordem bancária para



pagamento.

19.2.9. Quando do pagamento, será efetuada a retenção tributária prevista na legislação aplicável.

### 19.3. DA RETENÇÕES DE IMPOSTOS

**19.3.1.** Com base nas Instruções Normativas nº 21/2010 - Manual de Orientação sobre Retenção do Imposto de renda na fonte e nº 25/2011 - Manual de Retenção e Recolhimento de Contribuições Previdenciárias em Serviços Prestados por Empresas, segue:

#### 19.3.1.1. Retenção Previdenciária:

por tratar-se de execução por empreitada por preço unitário, conforme inciso III do item 2.1 do Manual referente à IN 25/2011, a administração pública fica dispensada de efetuar a retenção na fonte da parcela de 11%:

##### 1.1 - Empreitada Total na Construção Civil:

No caso de empreitada na construção civil, os órgãos da administração pública não respondem solidariamente pelo recolhimento das contribuições previdenciárias, ficando dispensada de efetuar a retenção na fonte da parcela de 11% (onze por cento) calculado sobre o valor das obras realizadas, nos seguintes casos:

I - na contratação de empreitada total;

II - quando houver o repasse integral do contrato de empreitada total, nas mesmas condições pactuadas, entendendo-se como tal a transferência do contrato nas mesmas características do original, inclusive preço e objeto; ou

III – quando o contrato for vinculado a procedimento licitatório efetuado pelo regime de empreitada por preço unitário ou por tarefa, admitindo-se o fracionamento do projeto nos termos da Lei nº 8.666, de 22 de junho de 2019.

**19.3.1.2. Retenção IR na Fonte:** A retenção para Imposto de Renda na Fonte deverá ser realizada nos termos do Anexo I da IN nº 1234/2012, observadas as disposições do art. 2º da mesma norma.

**19.3.1.3. Retenção de ISS:** Conforme Lei 10630/2003 art.47, o ISS devido será de 3%.

“7.02 – Execução, por administração, empreitada ou subempreitada, de obras de construção civil, hidráulica ou elétrica e de outras obras semelhantes, inclusive sondagem, perfuração de poços, escavação, drenagem e irrigação, terraplanagem, pavimentação, concretagem e a instalação e montagem de produtos, peças e equipamentos (exceto o fornecimento de mercadorias produzidas pelo prestador de serviços fora do local da prestação dos serviços, que fica sujeito ao ICMS). 3% Local da prestação do serviço.”

### XX –DO REAJUSTE E DO REEQUILIBRIO ECONÔMICO DO CONTRATO

20.1. O valor do contrato será fixo e irrevogável, porém poderá ser corrigido anualmente mediante requerimento formal da Contratada, após o interregno mínimo de um ano, contado a partir da data base do orçamento referencial, pela variação do índice INCC ou outro que vier a substituí-lo. Os montantes dos pagamentos serão reajustados, anualmente, na forma da lei, com a aplicação da seguinte fórmula de reajuste:

$$R = \frac{I_1 - I_0}{I_0} \times V$$

Onde:

R = Reajuste

I<sub>1</sub> = índice do mês 1 ano após a data base do orçamento (INCC)

I<sub>0</sub> = índice do mês da data base do orçamento referencial (INCC)



V = Valor da fatura a ser reajustada

20.2. O índice de reajustamento incidirá exclusivamente as etapas/parcelas do empreendimento cujo atraso não decorra de culpa da Contratada.

20.3. Para efeito de pagamento do reajuste, o índice incidirá somente nas medições de serviços realizadas após a data do ofício de solicitação da empresa, sendo vedado pagamento de reajuste de serviço executado em data anterior a data do ofício de solicitação

20.4. A ausência de manifestação expressa da Contratada de solicitação do reajuste poderá acarretar preclusão do direito da Contratada.

20.5. Após a aplicação do reajuste nos termos deste documento, o novo valor da parcela ou saldo contratual terá vigência e passará a ser praticado, pelo próximo período de 01 (um) ano, sem reajuste adicional e, assim, sucessivamente, durante a existência jurídica do contrato.

20.5.1. Nos reajustes subsequentes ao primeiro, o intervalo mínimo de um ano será contado a partir dos efeitos financeiros do último reajuste.

20.6. No caso de atraso ou não divulgação do índice de reajustamento, o CONTRATANTE pagará à CONTRATADA a importância calculada pela última variação conhecida, liquidando a diferença correspondente tão logo seja divulgado o índice definitivo. Fica a CONTRATADA obrigada a apresentar memória de cálculo referente ao reajustamento de preços do valor remanescente, sempre que este ocorrer.

20.6.1. Nas aferições finais, o índice utilizado para reajuste será, obrigatoriamente, o definitivo.

20.6.2. Caso o índice estabelecido para reajuste venha a ser extinto ou de qualquer forma não possa mais ser utilizado, será adotado, em substituição, o que vier a ser determinado pela legislação então em vigor.

20.6.3. Na ausência de previsão legal quanto ao índice substituto, as partes elegerão novo índice oficial, para reajustamento do preço do valor remanescente, por meio de termo aditivo.

20.7. O reajuste será realizado por apostilamento.

20.8. Para restabelecer o equilíbrio econômico-financeiro inicial do contrato em caso de força maior, caso fortuito ou fato do príncipe ou em decorrência de fatos imprevisíveis ou previsíveis de consequências incalculáveis, que inviabilizem a execução do contrato tal como pactuado, respeitada, em qualquer caso, a repartição objetiva de risco estabelecida no contrato.

20.8.1. Para fins do reequilíbrio econômico financeiro do contrato, as partes devem apresentar solicitação, anexando planilha detalhada dos custos do objeto, fazendo um comparativo com a composição dos custos para obtenção dos preços inicialmente contratados e planilha dos custos para fins do reequilíbrio econômico do contrato.

20.9. A extinção do contrato não configurará óbice para o reconhecimento do desequilíbrio econômico-financeiro, hipótese em que será concedida indenização por meio de termo indenizatório.

20.9.1. O pedido de restabelecimento do equilíbrio econômico-financeiro deverá ser formulado durante a vigência do contrato e antes de eventual prorrogação nos termos do art. 107 da Lei Federal nº 14.133/2021.

## **XXI – DA IMPUGNAÇÃO AO EDITAL E DO PEDIDO DE ESCLARECIMENTO**

**21.1.** Até 03 (três) dias úteis antes da data designada para a abertura da sessão pública, qualquer pessoa poderá impugnar este Edital e/ou apresentar pedido de esclarecimento.

**21.2.** A **IMPUGNAÇÃO** e/ou **PEDIDO DE ESCLARECIMENTO DEVERÃO** ser feitos **EXCLUSIVAMENTE** por **FORMA ELETRÔNICA** no sistema **www.portaldecompraspublicas.com.br**.

**21.3.** Acolhida a impugnação, será definida e publicada nova data para a realização do certame.

**21.4.** As impugnações e pedidos de esclarecimentos não suspendem os prazos previstos no certame, salvo quando se amolda ao art. 55, parágrafo 1º, da Lei Federal nº 14.133/2021.

**21.4.1.** A concessão de efeito suspensivo à impugnação é medida excepcional e deverá ser motivada pelo Agente de Contratação, nos autos do processo de licitação.

**21.5.** As respostas aos pedidos de esclarecimentos serão divulgadas pelo sistema e vincularão os participantes e a administração.

**21.6.** As respostas às impugnações e aos esclarecimentos solicitados, bem como outros avisos de ordem geral, serão cadastradas no sítio **www.portaldecompraspublicas.com.br**, sendo de responsabilidade dos licitantes, seu acompanhamento.

**21.7.** A petição de impugnação apresentada por empresa deve ser firmada por sócio, pessoa designada para a administração da sociedade empresária, ou procurador, e vir acompanhada, conforme o caso, de estatuto ou contrato social e suas posteriores alterações, se houver, do ato de designação do administrador, ou de procuração pública ou particular (instrumento de mandato com poderes para impugnar o Edital).

## **XXII – DAS DISPOSIÇÕES GERAIS**

**22.1.** Não havendo expediente ou ocorrendo qualquer fato superveniente que impeça a realização do certame na data marcada, a sessão será automaticamente transferida para o primeiro dia útil subsequente, no mesmo horário anteriormente estabelecido, desde que não haja comunicação em contrário, pelo Agente de Contratação.

**22.2.** No julgamento das propostas e da habilitação, o Agente de Contratação poderá sanar erros ou falhas que não alterem a substância das propostas, dos documentos e sua validade jurídica, mediante despacho fundamentado, registrado em ata e acessível a todos, atribuindo-lhes validade e eficácia para fins de habilitação e classificação.

**22.3.** A homologação do resultado desta licitação não implicará direito à contratação.

**22.4.** As normas disciplinadoras da licitação serão sempre interpretadas em favor da ampliação da disputa entre os interessados, desde que não comprometam o interesse da Administração, o princípio da isonomia, a finalidade e a segurança da contratação.

**22.5.** Os licitantes assumem todos os custos de preparação e apresentação de suas propostas e a Administração não será, em nenhum caso, responsável por esses custos, independentemente da condução ou do resultado do processo licitatório.

**22.6.** Na contagem dos prazos estabelecidos neste Edital e seus Anexos, excluir-se-á o dia do início e incluir-se-á o do vencimento. Só se iniciam e vencem os prazos em dias de expediente na Administração.

**22.7.** O desatendimento de exigências formais não essenciais não importará o afastamento do licitante, desde que seja possível o aproveitamento do ato, observados os princípios da isonomia e do interesse público.

**22.8.** O licitante é o responsável pela fidelidade e legitimidade das informações prestadas e dos documentos apresentados em qualquer fase da licitação.

**22.8.1.** A falsidade de qualquer documento apresentado ou a inverdade das informações nele contidas implicará a imediata desclassificação do proponente que o tiver apresentado, ou, caso tenha sido o vencedor, a rescisão do contrato ou do documento equivalente, sem prejuízo das demais sanções cabíveis.

**22.9.** Em caso de divergência entre disposições deste Edital e de seus anexos ou demais peças que compõem o processo, prevalecerá as deste Edital.

**22.10.** A Autoridade Competente, poderá revogar esta licitação por razões de interesse público decorrente de fato superveniente que constitua óbice manifesto e incontornável, ou anulá-lo por ilegalidade, de ofício ou por provocação de terceiros, salvo quando for viável a convalidação do ato ou do procedimento viciado, desde que observados os princípios da ampla defesa e contraditório.

**22.10.1.** A anulação da licitação induz à extinção do contrato.

**22.10.2.** A anulação da licitação por motivo de ilegalidade não gera obrigação de indenizar.

**22.11.** É facultado à Autoridade Superior, em qualquer fase desta licitação, promover diligência destinada a esclarecer ou completar a instrução do processo, vedada a inclusão posterior de informação ou de documentos que deveriam ter sido apresentados para fins de classificação e habilitação.

**22.12. DA FRAUDE E DA CORRUPÇÃO** - Os licitantes e o contratado devem observar e fazer observar, por seus fornecedores e subcontratados, se admitida à subcontratação, o mais alto padrão de ética durante todo o processo de licitação, de contratação e de execução do objeto contratual.

**22.12.1. Para os propósitos do item 22.12, definem-se as seguintes práticas:**

**a) PRÁTICA CORRUPTA:** Oferecer, dar, receber ou solicitar, direta ou indiretamente, qualquer vantagem com o objetivo de influenciar a ação de servidor público no processo de licitação ou na execução do contrato;

**b) PRÁTICA FRAUDULENTA:** A falsificação ou omissão dos fatos, com o objetivo de influenciar o processo de licitação ou de execução do contrato;

**c) PRÁTICA CONCERTADA:** Esquematizar ou estabelecer um acordo entre dois ou mais licitantes, com ou sem o conhecimento de representantes ou prepostos do órgão licitador, visando estabelecer preços em níveis artificiais e não-competitivos;

**d) PRÁTICA COERCITIVA:** Causar danos ou ameaçar causar dano, direta ou indiretamente, às pessoas ou sua propriedade, visando influenciar sua participação em um processo licitatório ou afetar a execução do contrato.

**e) PRÁTICA OBSTRUTIVA:** Destruir, falsificar, alterar ou ocultar provas em inspeções ou fazer declarações falsas aos representantes do organismo financeiro multilateral, com o objetivo de impedir materialmente a apuração de alegações de prática prevista acima; atos cuja intenção seja impedir materialmente o exercício do direito de o organismo financeiro multilateral promover inspeção.

**22.13.** Para dirimir quaisquer questões decorrentes do procedimento licitatório, elegem as partes o Foro da cidade de Juiz de Fora/MG, com renúncia expressa a qualquer outro por mais privilegiado que seja.

**22.14.** Esclarecimentos em relação a eventuais dúvidas de interpretação do presente Edital poderão ser obtidos junto a **SSLICOM/PJF** pelo telefone: (32) 3690-8188/8187, nos dias úteis no horário das 09 às 11 horas ou 15 às 17 horas.

**22.15.** Os casos omissos relativos à aplicabilidade do presente Edital serão sanados pela **PJF/SSLICOM**, obedecida a legislação vigente.



**22.16.** O acompanhamento dos resultados, recursos e atos pertinentes a este edital poderão ser consultados no endereço: <https://www.portaldecompraspublicas.com.br> e no Portal Nacional de Contratações Públicas (PNCP).

**22.17.** Integram este Edital, para todos os fins e efeitos, os seguintes anexos:

**Anexo I** – Projeto Básico;

**Anexo I.A** – Estudo Técnico Preliminar; *(em arquivo digital anexo)*

**Anexo I.B** – Projetos de Arquitetura; *(em arquivo digital anexo)*

**Anexo I.C** – Planilha, Cronograma e LDI em PDF; *(em arquivo digital anexo)*

**Anexo I.D** – Planilha Orçamentária em EXCEL; *(em arquivo digital anexo)*

**Anexo I.E** – Declaração de Conhecimento do Local da Obra;

**Anexo I.F** – Declaração de Responsabilidade Técnica;

**Anexo I.G** – Modelo de Declaração da Disponibilidade de Instalações, Aparelhamento e Pessoal Técnico;

**Anexo II** – Minuta de Contrato.



**CONCORRÊNCIA nº 007/2024 – SO/SEPUR**  
**Processo Eletrônico nº 736/2024**

**ANEXO I**

**PROJETO BÁSICO**

**SECRETARIA DE OBRAS/SECRETARIA DE PLANEJAMENTO URBANO**

**Requalificação urbanística em fragmento de terra pública ociosa, na Avenida SérgioVieira Mendes (próxima a Avenida Ibitiguaia), Loteamento Estrela Sul, referente ao Programa Respiro Urbano**

**1 – DO OBJETO**

- 1.1. O presente projeto básico tem por objeto a **contratação de empresa especializada na execução de obras de arquitetura, urbanismo e engenharia, para executar obras de construção/requalificação urbanística**, tendo como referência projetos e planilha orçamentária anexos.
- 1.2. O objeto do Projeto Básico enquadra-se na definição de obra, em conformidade com as orientações técnicas estabelecidas na OT-IBR 002/2009 do Instituto Brasileiro de Auditoria de Obras Públicas - IBRAOP, visto que se trata de CONSTRUÇÃO, consistindo assim no ato de executar ou edificar uma obra nova.

**2 - FUNDAMENTAÇÃO E DESCRIÇÃO DA NECESSIDADE DA CONTRATAÇÃO**

2.1. Justifica-se a presente solicitação a partir de uma iniciativa do poder público, em promover a transformação do espaço urbano de forma sustentável, especialmente na priorização da acessibilidade, no que tange à otimização de fragmentos de terras públicas (nesgas), que são espaços residuais e vazios gerados por cruzamentos, percursos e bordas de terrenos de formas irregulares, o qual, atualmente, encontram-se subutilizadas ou inutilizadas. O programa é um esforço para instalar no meio urbano, espaços que potencializam o cotidiano dos bairros de Juiz de Fora na construção de espaços vivos, seguros, dinâmicos, ambientalmente equilibrados e justos para uma cidade mais igualitária, para que se tornem capazes de oferecer ao cidadão das comunidades locais os benefícios dos espaços públicos conservados e atrativos.

Neste sentido, é fundamental a união de esforços e capitais, incentivando a utilização de espaços públicos pela população, buscando catalisar o desenvolvimento urbano do município e alinhando-se de forma coesa com os anseios por cidades mais inclusivas e dinâmicas. O acesso a uma rede de espaços públicos conectada e de qualidade proporciona melhor qualidade de vida e sentimento comunitário de pertencimento. Além disso, proporciona à comunidade uma caminhabilidade funcional e fomenta a prática de atividades físicas, revelando-se um cuidado com a saúde e segurança dos espaços públicos de forma sustentável.

Portanto, a finalidade deste processo de licitação, é contratar uma empresa especializada em obras de engenharia, arquitetura e/ou urbanismo, para executar o projeto desta área do Programa Respiro Urbano, uma vez que, este prevê soluções para a contenção de escorregamento de encostas, drenagem pluvial e ambientes de permanência, lazer e saúde.

2.2. A Fundamentação da Contratação encontra-se pormenorizada em tópico específico do Documento de Formalização de Demanda e Estudos Técnicos Preliminares, presente nos Anexos A e B.

### **3- DO FUNDAMENTO LEGAL, FORMA E CRITÉRIOS DE SELEÇÃO DO FORNECEDORE REGIME DE EXECUÇÃO**

3.1. A contratação para prestação de serviço do objeto do presente Projeto Básico tem amparo legal na Lei nº 14.133/2021.

3.2. A licitação será na modalidade Concorrência Eletrônica.

3.3. O critério de julgamento será do tipo **maior desconto**, conforme Art. 33 e 34 da referida Lei nº 14.133/2021.

3.4. O regime de execução será **empreitada por preço unitário**, conforme Art. 46 da referida Lei.

### **4 – DAS ESPECIFICAÇÕES DE EXECUÇÃO DO OBJETO**

- 4.1 A obra/serviço será executada na Avenida Sérgio Vieira Mendes, lote n.º 591, Loteamento Estrela Sul, Juiz de Fora - MG, 36033-011.
- 4.2 Os serviços referentes à execução do objeto deverão ser executados de Segunda à Sexta feira, das 7:00 às 17:00.
- 4.2.1 A execução de serviços noturna e aos finais de semana e feriados deverão ser formalmente aceitas pela fiscalização técnica do contrato.
- 4.3 A descrição da solução como um todo encontra-se pormenorizada em tópico específico dos Estudos Técnicos Preliminares, apêndice deste Projeto Básico.
- 4.4. Os serviços estão amplamente detalhados nos projetos de engenharia/arquitetura e os memoriais descritivos constantes nos anexos deste Projeto Básico
- 4.5 Além dos critérios de sustentabilidade eventualmente inseridos na descrição do objeto, devem ser atendidos os seguintes requisitos, que se baseiam no Guia Nacional de Contratações Sustentáveis.
- 4.6 – A execução da obra deverá seguir o cronograma físico financeiro apresentado junto à proposta.
- 4.7 – O não cumprimento do cronograma estará sujeito a penalidades junto à Contratada.
- 4.7.1. - A Contratada poderá solicitar repactuação do cronograma, no prazo mínimo de 15 dias, podendo o mesmo ser acatado ou não pela PJF.

## **5 – DO PRAZO CONTRATUAL**

- 5.1 O prazo de vigência da contratação é de 7 (sete) meses contados da assinatura do contrato, na forma do artigo 105 da Lei n° 14.133, de 2021.
- 5.2 O prazo de execução do objeto é de 4 (quatro) meses contados da ordem de serviço, na forma do artigo 105 da Lei n° 14.133, de 2021.
- 5.3 A diferença entre o prazo de obra e contrato deve-se aos trâmites dos órgãos envolvidos para autorização de início e eventuais atrasos na emissão da OS, bem como para prestação de contas por parte da Contratante e da emissão do Termo de Recebimento por parte do Município.

5.4 - O Início da execução do objeto se dará em até 10 (dez) dias úteis após a emissão da ordem de serviço.

## **6 – DA ESTIMATIVA DE PREÇOS**

6.1. Quantitativos e valores relativos à requalificação, objeto deste Projeto básico, foram elaborados por profissional da área de orçamentos, com a devida ART/RRT, tendo como referência os projetos e especificações técnicas além das composições do SINAPI, SICROe SEINFRA.

6.2. O valor da presente contratação está estimado em **R\$140.782,25 (cento e quarenta mil setecentos e oitenta e dois reais e vinte e cinco centvos)**, conforme custos unitários apostos na Planilha Orçamentária presente no Anexo C.

6.3. Os preços unitários com LDI estimados pelos proponentes não poderão ser superiores aos preços unitários com LDI levantados pela Prefeitura de Juiz de Fora.

## **7 - DA ADEQUAÇÃO ORÇAMENTÁRIA E PREVISÃO NO PLANO DE CONTRATAÇÕES ANUAL**

7.1 - Para fazer face às despesas resultantes da contratação, o MUNICÍPIO utilizará os recursos previstos na LOA 2024, após emenda ao Orçamento (Emenda Parlamentar Municipal nº 11267).

7.2 - A contratação será atendida pela seguinte dotação orçamentárias:

091.100 - 1.15.451.0004.2227.0000 - 4.4.90.51 - 1500009004

7.3 - A dotação relativa aos exercícios financeiros subsequentes será indicada após aprovação da Lei Orçamentária respectiva e liberação dos créditos correspondentes, mediante apostilamento.

## **8 – DA HABILITAÇÃO DA QUALIFICAÇÃO TÉCNICA**

8.1- A empresa licitante deverá apresentar os seguintes documentos:

8.1.1 - Comprovante atualizado de registro da sociedade empresária participante da

licitação no CREA/CAU, com jurisdição no Estado onde está sediada (matriz ou filial), válida na data limite de entrega da documentação e da proposta.

**8.1.2. Qualificação técnica operacional:** Comprovação de que a(s) empresa(s) licitante(s) já tenha(m) executado, em qualquer tempo, serviços de obras, através de certidões e/ou atestados, em nome da(s) própria(s) licitante(s), fornecido(s) por pessoa(s) jurídica(s) de direito público ou privado, devidamente acompanhada da Certidão de Acervo Operacional emitido pelo Conselho Regional de Engenharia, Arquitetura e Agronomia — CREA (RESOLUÇÃO CONFEA Nº 1.137, DE 31 DE MARÇO DE 2023), relativos a serviços com características técnicas similares às do objeto da presente licitação. Serviços com características técnicas similares às da presente licitação, sendo necessário a apresentação de atestados que comprovem:

- Execução de estrutura de concreto armado;
- Execução de piso intertravado.

**8.1.3 Qualificação Técnico Profissional** – Comprovação de o licitante possuir em seu corpo técnico, na data prevista para entrega da proposta, profissional(is) de nível superior, engenheiro ou arquiteto, reconhecido(s) pelo Conselho Regional de Engenharia, Arquitetura e Agronomia — CREA ou Conselho de Arquitetura e Urbanismo — CAU, detentor(es) de atestado(s) ou declaração(ões) de responsabilidade técnica devidamente(s) registrado(s) no CREA ou CAU da região onde os serviços foram executados, acompanhado(s) da(s) respectiva(s) Certidão(ões) de Acervo Técnico — CAT, expedida(s) por este(s) Conselho(s), que comprove(m) ter o(s) profissional(is) executado para órgão ou entidade da administração pública direta ou indireta, federal, estadual, municipal ou do Distrito Federal ou, ainda, para empresa privada - que não o próprio licitante(CNPJ diferente) - serviço(s) de características semelhantes ao do objeto do Edital.

8.1.3.1 A comprovação de vínculo do profissional com o licitante poderá ser feita mediante a apresentação de um dos seguintes documentos:

8.1.3.1.1. Carteira de trabalho e previdência social (CTPS) do profissional, em que conste o licitante como Contratante;

8.1.3.1.2. Contrato social do licitante, em que conste o profissional como sócio;





- 8.1.3.1.3. Contrato de prestação de serviços, regido pela legislação comum;
- 8.1.3.1.4. Declaração de contratação futura do profissional detentor do atestado apresentado, acompanhada da anuência do profissional
- 8.1.4. Somente serão aceitos atestados que atendam às formalidades expressas nos § 1º e 3º, do artigo 68 da Lei 14.133/2021..
- 8.1.5. No caso de dois ou mais licitantes apresentarem atestados de um mesmo profissional, todos serão inabilitados.
- 8.1.6. O(s) profissional(is) indicado(s) na forma supra deverá(ão) participar da obra ou serviço objeto do contrato, e será admitida a sua substituição por profissionais de experiência equivalente ou superior, desde que aprovada pela Administração.
- 8.1.7 Será admitida, para fins de comprovação de quantitativo mínimo, a apresentação e osomatório de diferentes atestados executados de forma concomitante.
- 8.1.8. Declaração de que o licitante tomou conhecimento de todas as informações e das condições locais para o cumprimento das obrigações objeto da licitação.
- 8.1.9. Declaração de disponibilidade de instalações, aparelhamento e pessoal técnico, adequados para a realização do objeto da licitação.
- 8.1.10. Declaração de comprometimento de aquisição e emprego de produtos e subprodutos de madeira de origem nativa ou plantada de procedência legal, de que trata o Decreto nº 44.903, de 24/9/2008.
- 8.1.11. Declaração da proponente de que o profissional detentor do(s) atestado(s) de Responsabilidade Técnica será obrigatoriamente, o Responsável Técnico pelos serviços objeto do contrato, caso a proponente seja a vencedora desta licitação, com anuência do mesmo.
- 8.1.12. Comprovante atualizado de registro do profissional detentor do(s) atestado(s) de Responsabilidade Técnica no CREA/CAU, com jurisdição no Estado onde está sediada (matriz ou filial), válida na data limite de entrega da documentação e da proposta.
- 8.1.13. Declaração de Conhecimento do Local das Obras onde serão executadas as obrase serviços de engenharia detalhadas nesta licitação do presente Edital.

8.1.13.1. Não há necessidade de realização de vistoria prévia do local de execução dos serviços.

8.1.13.2. Caso seja de interesse do licitante realizar a vistoria prévia no local de execução dos serviços a mesma deverá ser agendada junto à PJF e solicitada através de protocolo da SSLICOM.

8.1.13.2.1 Para a vistoria, o representante legal da empresa ou responsável técnico deverá estar devidamente identificado, apresentando documento de identidade civil e documento expedido pela empresa comprovando sua habilitação para a realização da vistoria no horário agendado.

## **9 - DA PROPOSTA**

9.1. A Proposta de Preços deverá ser apresentada em formato digital (PDF), redigida em linguagem clara, devidamente assinada por representante legal da proponente e outra com textos em Word e planilhas em Excel. Ambas as vias deverão conter:

9.1.1. Carta de apresentação da Proposta de Preços, em papel timbrado da empresa, indicando, em algarismos e por extenso, de forma clara e visível, o valor total proposto para os serviços.

9.1.2. Orçamento detalhado dos serviços, indicando as quantidades a executar, com respectivos preços unitários propostos, que deverão ser grafados em algarismos numéricos. Nos preços ofertados, deverão estar incluídos todos os insumos, impostos, taxas, encargos sociais, custos e remuneração da sociedade empresária.

9.1.3. Planilha com detalhamento dos BDI's.

9.1.4. Cronogramas físico e financeiro, em dias corridos e consecutivos, permitindo-se o prazo máximo de execução dos serviços previsto no cronograma.

9.1.5. Declaração de que o licitante se obriga a manter a proposta pelo prazo mínimo de 90 (noventa) dias, a contar da data de apresentação da mesma, para fins de julgamento e de contratação (abertura do envelope, por parte da CPL), com indicação do número da conta corrente, do banco e da agência onde mantém movimentação financeira.

9.2. Não serão consideradas as propostas que deixarem de atender, no todo ou em parte, quaisquer das disposições deste Edital, sejam omissas ou que apresentem irregularidades insanáveis, bem como aquelas manifestamente inexequíveis, presumindo-se como tais, as que contiverem valores irrisórios ou excessivos, ou aquelas que ofertarem alternativas.

9.3. Não serão aceitas propostas com ofertas não previstas neste Edital, nem preços ou vantagens baseados nas ofertas das demais proponentes.

9.4. Todas as tarefas ou fornecimentos descritos neste Edital, não serão objeto de pagamento específico, devendo seus custos serem absorvidos pelos valores ofertados pelo proponente.

## **10 – DA SUBCONTRATAÇÃO (Art 122, NLLC)**

10.1. É admitida a subcontratação parcial do objeto, nas seguintes condições:

10.1.1. É vedada a subcontratação completa ou da parcela principal do objeto da contratação.

10.1.2. A subcontratação fica limitada a 30% (trinta por cento).

10.1.3. A subcontratação deverá ser solicitada pela Contratante à Contratada através de Ofício, e somente poderá ser executada após formalização da aprovação da mesma através de Termo Aditivo.

10.1.4. Fica o Contratante obrigado a fornecer as documentações de habilitação jurídica, fiscal, técnica e econômico financeira da pretensa subcontratada para avaliação do município.

10.1.5. A subcontratação de uma parcela não isenta a Contratada da responsabilidade sobre a execução da mesma.

10.1.3. O contrato oferece maior detalhamento das regras que serão aplicadas em relação à subcontratação, caso admitida.

## **12 – DOS PRAZOS PARA INÍCIO DA EXECUÇÃO DO SERVIÇO**

12.1. A CONTRATADA tem o prazo de 10 (dez) dias úteis para dar início à execução dos serviços, a contar da data de recebimento da Ordem de Serviço - OS, expedida pelo

Município, contendo o prazo para execução dos serviços.

12.1.1. O descumprimento dos prazos para início e execução dos serviços, importará na responsabilidade da CONTRATADA por todos os danos causados ao MUNICÍPIO ou a terceiros, em razão do descumprimento das obrigações em questão.

### **13 – DA FISCALIZAÇÃO DO CONTRATO**

13.1. A execução do contrato deverá ser acompanhada e fiscalizada pelo(s) fiscal(is) do contrato, ou pelos respectivos substitutos (Lei nº 14.133, de 2021, art. 117, caput).

13.2. Os fiscais e gestores do contrato serão designados pelo Ordenador de Despesa através de portaria específica, publicada no Diário Oficial do Município.

### **14 – DOS CRITÉRIOS DE MEDIÇÃO**

14.1. Somente poderão ser considerados para efeito de medição e pagamento os serviços e obras efetivamente executados pela Contratada e aprovados pela Fiscalização, respeitada a rigorosa correspondência com o projeto.

14.2. A medição será realizada pelo fiscal técnico em conjunto com o Engenheiro responsável da empresa mensalmente e deverá ser entregue ao fiscal administrativo até o 5º dia útil de cada mês.

14.3. O Documento de Medição deverá conter os seguintes documentos:

- Boletim de Medição
- Memória de cálculo detalhada
- Relatório Fotográfico
- Diário de Obra
- Gráfico de acompanhamento de cronograma (curva S)

14.4. Será adotado o pagamento proporcional dos valores pertinentes aos Serviços Preliminares e Administração Local relativamente ao andamento físico da obra. Para o item Mobilização e Desmobilização será pago o percentual de 50% do valor proposto pelo

licitante na primeira medição parcial e o restante na medição final, conforme orientação do TCU no Acórdão 1247/2016.

14.5. Somente poderão ser executados itens nas quantidades pactuadas na planilha orçamentária contratual vigente, sendo vedado o pagamento de quantidades superiores às pactuadas.

14.6. A aceitação dos serviços por parte da Fiscalização não isenta o Contratado de sua responsabilidade sobre a qualidade e comportamento dos serviços e produtos aplicados.

## **15 – DO PAGAMENTO**

15.1. Após a aferição do Boletim de Medição, o gestor do contrato enviará à Contratada a autorização para emissão de Nota Fiscal.

15.1.1 A empresa somente poderá emitir Nota Fiscal após autorização formal da Prefeitura de Juiz de Fora.

15.2. O pagamento será efetuado até 30 (trinta) dias, após a emissão da Nota Fiscal enviada em formato digital, conforme o art. 31 da Lei 8.212/1991 e com redação dada pela Lei 11.933, de 2009 e de acordo com a Instrução normativa nº 2110, de 17 de outubro de 2022.

15.3. Na Nota Fiscal deverá constar o valor expresso em reais e os dados contratuais fornecidos pelo gestor.

15.3.1. Havendo erro na apresentação da Nota Fiscal/Fatura, ou circunstância que impeça a liquidação da despesa, esta ficará sobrestada até que o contratado providencie as medidas saneadoras, reiniciando-se o prazo após a comprovação da regularização da situação, sem ônus à Contratante;

15.4 – A empresa deverá fornecer toda documentação de comprovação fiscal a fim de garantir a manutenção das condições de habilitação do edital junto à cada Nota fiscal.

15.4.1. Constatando-se situação de irregularidade do contratado, será providenciada sua notificação, por escrito, para que, no prazo de 5 (cinco) dias úteis, regularize sua situação ou, no mesmo prazo, apresente sua defesa. O prazo poderá ser prorrogado uma vez, por igual período, a critério do Contratante.



15.4.2. Não havendo regularização ou sendo a defesa considerada improcedente, o Contratante deverá comunicar aos órgãos responsáveis pela fiscalização da regularidade fiscal quanto à inadimplência do contratado, bem como quanto à existência de pagamento a ser efetuado, para que sejam acionados os meios pertinentes e necessários para garantir o recebimento de seus créditos.

15.4.3 Persistindo a irregularidade, o Contratante deverá adotar as medidas necessárias à rescisão contratual nos autos do processo administrativo correspondente, assegurada ao contratado a ampla defesa.

15.4.4. Havendo a efetiva execução do objeto, os pagamentos serão realizados normalmente, até que se decida pela rescisão do contrato, caso o contratado não regularize sua situação.

15.5. Na eventualidade da aplicação de multas, estas deverão ser pagas no prazo de 05 (cinco) dias úteis, a contar da intimação da decisão que as tenham aplicadas, ou ainda, quando for o caso, cobradas judicialmente.

15.6. Caso o pagamento da Nota Fiscal não seja efetuado no prazo previsto serão devidos juros de mora de 1% (um por cento) ao mês, com variação pro rata die ocorrida entre a data fixada para o pagamento e sua efetiva realização.

15.7. O pagamento será realizado através de ordem bancária, para crédito em banco, agência e conta corrente indicados pelo contratado.

15.8. Será considerada data do pagamento o dia em que constar como emitida a ordem bancária para pagamento.

15.9. Quando do pagamento, será efetuada a retenção tributária prevista na legislação aplicável.

## **16 - DO REAJUSTE**

16.1. O valor do contrato será fixo e irreajustável, porém poderá ser corrigido anualmente mediante requerimento formal da Contratada, após o interregno mínimo de um ano, contado a partir da data base do orçamento referencial, pela variação do índice INCC ou outro que vier a substituí-lo. Os montantes dos pagamentos serão reajustados, anualmente, na forma

da lei, com a aplicação da seguinte fórmula de reajuste:

$$R = \frac{I_1 - I_0}{I_0} \times V$$

Onde:

R = Reajuste

I1 = índice do mês 1 ano após a data base do orçamento (INCC) I0 =

índice do mês da data base do orçamento referencial (INCC) V = Valor

da fatura a ser reajustada

16.2. O índice de reajustamento incidirá exclusivamente às etapas/parcelas do empreendimento cujo atraso não decorra de culpa da Contratada.

16.3. Para efeito de pagamento do reajuste, o índice incidirá somente nas medições de serviços realizadas após a data do ofício de solicitação da empresa, sendo vedado pagamento de reajuste de serviço executado em data anterior à data do ofício de solicitação.

16.4. A ausência de manifestação expressa da Contratada de solicitação do reajuste poderá acarretar preclusão do direito da Contratada.

## 17 – DAS GARANTIAS

17.1. Será exigida a garantia da contratação de que tratam os arts. 96 e seguintes da Lei nº 14.133, de 2021, no percentual e condições descritas nas cláusulas do contrato.

17.2. Em caso de opção pelo seguro-garantia, a parte adjudicatária deverá apresentá-la, no máximo, até a data de assinatura do contrato.

17.3 A garantia, nas modalidades caução e fiança bancária, deverá ser prestada em até 10 dias úteis após a assinatura do contrato.

## **18 - DO RECEBIMENTO DA OBRA**

18.1 Os serviços serão recebidos provisoriamente, no prazo de 10 dias da comunicação formal de entrega pela Contratada, pelos fiscais técnico, administrativo, por representante da UG solicitante da obra mediante termos detalhados, quando verificado o cumprimento de todas as exigências (Art. 140, I, a, da Lei nº 14.133 e Arts. 22, e 23, do Decreto nº 11.246, de 2022).

18.2. O Contratado fica obrigado a reparar, corrigir, remover, reconstruir ou substituir, às suas expensas, no todo ou em parte, o objeto em que se verificarem vícios, defeitos ou incorreções resultantes da execução ou materiais empregados, cabendo à fiscalização não atestar a última e/ou única medição de serviços até que sejam sanadas todas as eventuais pendências que possam vir a ser apontadas no Recebimento Provisório.

18.3. A fiscalização não efetuará o ateste da última e/ou única medição de serviços até que sejam sanadas todas as eventuais pendências que possam vir a ser apontadas no Recebimento Provisório. (Art. 119 c/c art. 140 da Lei nº 14133, de 2021)

18.4. O recebimento provisório também ficará sujeito, quando cabível, à conclusão de todos os testes de campo e à entrega dos Manuais e Instruções exigíveis.

18.5 Os serviços serão recebidos definitivamente no prazo mínimo de 90 (noventa) dias, contados do recebimento provisório, por servidor ou comissão designada pela autoridade competente, após a verificação da qualidade e quantidade do serviço e consequente aceitação mediante termo detalhado, somente se não restar nenhuma pendência a ser sanada pela empresa.

18.6. Os Atestados de Execução de Obras somente poderão ser solicitados pela empresa após emissão do Termo de Recebimento Definitivo.

18.7. O recebimento provisório ou definitivo não excluirá a responsabilidade civil pela solidez e pela segurança do serviço nem a responsabilidade ético-profissional pela perfeita execução do contrato.

18.8 O prazo de garantia contratual dos serviços deverá obedecer aos prazos previstos na Lei nº 8.078, de 11 de setembro de 1990 (Código de Defesa do Consumidor), na Lei nº

10.406, de 10 de janeiro de 2002 (Código Civil) e na Norma de Desempenho 15.575 (NBR 15575/2013), da Associação Brasileira de Normas Técnicas (ABNT).

## **19 – DAS OBRIGAÇÕES DAS PARTES**

19.1 O contrato deverá ser executado fielmente pelas partes, de acordo com as cláusulas avençadas e as normas da Lei nº 14.133, de 2021, e cada parte responderá pelas consequências de sua inexecução total ou parcial.

19.2 Em caso de impedimento, ordem de paralisação ou suspensão do contrato, o cronograma de execução será prorrogado automaticamente pelo tempo correspondente, anotadas tais circunstâncias mediante simples apostila.

19.3 As comunicações entre o órgão ou entidade e a Contratada devem ser realizadas por escrito sempre que o ato exigir tal formalidade, admitindo-se o uso de mensagem eletrônica para esse fim.

### **19.4. OBRIGAÇÕES DA CONTRATADA:**

19.4.1. Executar, dentro da melhor técnica, os serviços contratados, obedecendo rigorosamente às normas da ABNT, especificações, projetos e instruções da fiscalização da PJF.

19.4.2. Executar, imediatamente, os reparos que se fizerem necessários nos serviços sob sua responsabilidade, apontados ou não pela fiscalização da Prefeitura.

19.4.3. Permitir e facilitar à fiscalização do Município a inspeção das obras ou serviços no horário normal de trabalho, prestando todas as informações solicitadas pela mesma.

19.4.4. Providenciar a colocação de placas na obra, conforme modelos fornecidos pela Prefeitura, em local indicado pela sua fiscalização.

19.4.5. Encaminhar ao Município, até 5 (cinco) dias após o recebimento de Ordem de Serviço, uma cópia do CNO (Cadastro Nacional da Obra).

19.4.6. Encaminhar ao Município, até 5 (cinco) dias após o recebimento de Ordem de Serviço, uma cópia da ART - Anotação de Responsabilidade Técnica da obra no CREA/MG

ou CAU.

19.4.7. Informar à fiscalização a ocorrência de quaisquer atos, fatos ou circunstâncias que possam atrasar ou impedir a conclusão da obra, dentro do prazo previsto no cronograma, sugerindo as medidas para corrigir a situação.

19.4.8. Responsabilizar-se, única e exclusivamente, pela qualidade, resistência e estabilidade dos serviços que executar, respondendo, inclusive, pela exatidão dos estudos, cálculos e projetos que a informam, sejam eles elaborados ou não pela PJF.

19.4.9. Estabelecer normas de segurança e tomar as providências que visem à total segurança dos operários e de terceiros no perímetro da obra.

19.4.10. Responsabilizar-se pelo pagamento de encargos fiscais, tributários, previdenciários e trabalhistas, resultantes da contratação da obra, bem como pelo registro do contrato da obra junto ao CREA/MG ou CAU.

19.4.11 Preencher, diariamente, o Diário de Obra que o Município manterá permanentemente disponível no local da mesma, de acordo com as instruções ali contidas.

19.4.12. Ser responsável pelo acompanhamento e controle tecnológico dos serviços, conforme previsto nas especificações técnicas particulares da obra, normas da Prefeitura e normas técnicas brasileiras, devendo ser emitidos relatórios fotográficos e técnicos mensais. Assinados pelo responsável técnico da obra, contendo todos os ensaios e controles tecnológicos executados no período e exigidos nas especificações de projeto.

19.4.13. O responsável técnico da Contratada deverá, quando solicitado pela fiscalização, emitir mensalmente documento de qualidade dos serviços executados, respondendo pela Contratante, durante o período estipulado pela legislação vigente.

19.4.14. O Município poderá aferir os testes e ensaios de controle tecnológico, utilizando-se das instalações e instrumentos da Contratada.

19.4.15. Responsabilizar-se por todo o transporte dos materiais e entulhos, quer para o local da obra, quer para o local de destinação.

19.4.16. Programar, quando solicitado, visitas ao local da obra em conjunto com a fiscalização da Prefeitura.

19.4.17. Manter à frente dos trabalhos o responsável técnico designado para a obra com



total poder para representá-la junto à fiscalização do Município.

**19.4.18.** Retirar ou substituir, qualquer funcionário que não esteja atendendo a contento a fiscalização do Município, que lançará a devida justificativa no diário de obra.

**19.4.19** Responsabilizar-se, além dos serviços específicos da construção, pelas ligações provisórias e definitivas de água, esgoto, instalações de luz e força, de modo que, ao ser dada por concluída, possa a obra entrar em funcionamento imediatamente.

**19.4.19.** Concluída a obra, a Contratada terá que apresentar prova de quitação das contas de água, luz e telefone, e da transferência das ligações para o Município.

**19.4.20.** Responsabilizar-se, única e exclusivamente, pela guarda e vigilância do local da obra durante todo o período de execução da mesma.

**19.4.21** Acatar toda orientação advinda do município com relação à obra.

**19.4.22** Utilizar produtos e subprodutos de madeira de origem nativa ou plantada que tenham procedência legal.

**19.4.23** Manter durante toda a execução contratual, em compatibilidade com as obrigações assumidas, todas as condições de habilitação e qualificação exigidas na licitação.

**19.4.24.** Executar a obra dentro dos prazos estabelecidos pelo cronograma físico financeiro.

## **19.5 – OBRIGAÇÕES DA CONTRATANTE:**

**19.5.1.** Responsabilizar-se pela coordenação, supervisão e fiscalização dos trabalhos de construção inerentes a este Contrato e, ainda, fornecer à Contratada os dados e elementos necessários à sua execução.

**19.5.2.** Credenciar junto à licitante Contratada, o representante especialmente designado pelo Secretário de Obras para acompanhar, fiscalizar e atestar a execução dos serviços prestados, além de atestar as faturas apresentadas.

**19.5.3.** Emitir Ordem de Serviço, autorizando o início dos trabalhos.

**19.5.4.** Fazer cumprir o prazo contratual e notificar a empresa em caso de descumprimento do cronograma.

**19.5.5.** Promover abertura de diligência, em qualquer fase de execução da obra, para sanar

questões que porventura possam surgir e impedir o andamento normal do ajuste.

19.5.6. Remeter advertências à Contratada, por escrito, quando os serviços não estiverem sendo prestados de forma satisfatória.

19.5.7. Avaliar as solicitações da Contratada quanto a repactuações contratuais no prazo máximo de 30 dias.

19.5.8 Verificar a situação de regularidade da Contratada durante a execução contratual.

## **20 – DAS PENALIDADES**

20.1. Em conformidade com o estabelecido nos Artigos 156 e 156 da Lei nº 14.133/2021, se a CONTRATADA descumprir as condições deste instrumento ficará sujeita às seguintes penalidades:

I. Pelo atraso ou descumprimento injustificado do cronograma de execução do objeto, multa de mora de até 10% (dez por cento) sobre o valor da obrigação, a juízo da Administração;

II. Pela inexecução total ou parcial das condições deste CONTRATO, a Administração poderá garantir a prévia e ampla defesa, aplicar as seguintes sanções:

a. Advertência;

b. Multa de até 10% (dez por cento) sobre o valor da obrigação, a juízo da Administração;

c. impedimento de licitar e contratar com a Administração por prazo não superior a 03 (três) anos;

d. Declaração de inidoneidade para licitar ou contratar com a Administração Pública, pelo prazo mínimo de 3 (três) anos e máximo de 6 (seis) anos.

20.2. A multa eventualmente imposta à CONTRATADA será automaticamente descontada da fatura que esta fizer jus, acrescida de juros moratórios de 1% (um por cento) ao mês.

20.2.1 Caso a CONTRATADA não tenha nenhum valor a receber do CONTRATANTE, ser-lhe-á concedido o prazo de 10 (dez) dias úteis, contados de sua NOTIFICAÇÃO, para efetuar o pagamento da multa. Após esse prazo, não sendo efetuado o pagamento, poderá

a Administração proceder à cobrança judicial da multa.

20.3. As multas previstas nesta seção não eximem a CONTRATADA da reparação dos eventuais danos, perdas ou prejuízos que seu ato punível venha causar à Administração.

20.4. A aplicação das multas independe de qualquer interpelação judicial, sendo exigível desde a data do ato, fato ou omissão que lhe tiver dado causa, após instauração de Processo Administrativo respeitados os direitos à ampla defesa e ao contraditório.

20.5. As multas e penalidades serão aplicadas sem prejuízo das sanções cíveis ou penais cabíveis, ou processo administrativo.

## **21- DA RETENÇÕES DE IMPOSTOS**

21.1. Com base nas Instruções Normativas nº 21/2010 - Manual de Orientação sobre Retenção do Imposto de renda na fonte e nº 25/2011 - Manual de Retenção e Recolhimento de Contribuições Previdenciárias em Serviços Prestados por Empresas,

segue:

**21.1.1. Retenção Previdenciária:** por tratar-se de execução por empreitada por preço unitário, conforme inciso III do item 2.1 do Manual referente à IN 25/2011, a administração pública **fica dispensada de efetuar a retenção na fonte da parcela de 11%:**

### **1.1 - Empreitada Total na Construção Civil:**

No caso de empreitada na construção civil, os órgãos da administração pública não respondem solidariamente pelo recolhimento das contribuições previdenciárias, ficando dispensada de efetuar a retenção na fonte da parcela de 11% (onze por cento) calculado sobre o valor das obras realizadas, nos seguintes casos:

I - na contratação de empreitada total;

II - quando houver o repasse integral do contrato de empreitada total, nas mesmas condições pactuadas, entendendo-se como tal a transferência do contrato nas mesmas características do original, inclusive preço e objeto; ou



PREFEITURA DE JUIZ DE FORA

III – quando o contrato for vinculado a procedimento licitatório efetuado pelo regime de empreitada por preço unitário ou por tarefa, admitindo-se o fracionamento do projeto nos termos da Lei nº 8.666, de 22 de junho de 1993.

**21.1.2. Retenção IR na Fonte:** A retenção para Imposto de Renda na Fonte deverá ser realizada nos termos do Anexo I da IN nº 1234/2012, observadas as disposições do art. 2º da mesma norma.

**21.1.3. Retenção de ISS:** Conforme Lei 10630/2003 art.47, o ISS devido será de 3%.

“7.02 — Execução, por administração, empreitada ou subempreitada, de obras de construção civil, hidráulica ou elétrica e de outras obras semelhantes, inclusive sondagem, perfuração de poços, escavação, drenagem e irrigação, terraplanagem, pavimentação, concretagem e a instalação e montagem de produtos, peças e equipamentos (exceto o fornecimento de mercadorias produzidas pelo prestador de serviços fora do local da prestação dos serviços, que fica sujeito ao ICMS). 3 %Local da prestação do serviço.”

## 22 - DAS CONSIDERAÇÕES FINAIS

22.1. A obra deverá ser rigorosamente executada de acordo com as especificações e Normas Técnicas pertinentes. Todas e qualquer modificação com relação ao que está previsto somente poderá ser feita com justificativa técnica da CONTRATADA e após aprovação da FISCALIZAÇÃO e formalização contratual.

22.2. Por ser recurso federal deve ser publicado no Diário Oficial da União.



PREFEITURA DE JUIZ DE FORA

**CONCORRÊNCIA nº 007/2024 – SO/SEPUR**  
**Processo Eletrônico nº 736/2024**

**ANEXO I.E**

**MODELO DE DECLARAÇÃO DE CONHECIMENTO DO LOCAL DA OBRA**

Contratação de empresa especializada na execução de obras de arquitetura, urbanismo e engenharia, para executar obra de construção/requalificação urbanística em fragmento de terra pública ociosa, na Avenida Sérgio Vieira Mendes (próxima a Avenida Ibitiguaia), Loteamento Estrela Sul, referente ao Programa Respiro Urbano

(Este modelo deverá ser transcrito na forma e na íntegra, em papel impresso da empresa)

Ref: Edital de CONCORRÊNCIA PÚBLICA nº 007/2024.

Objeto: Contratação de empresa especializada na execução de obras de arquitetura, urbanismo e engenharia, para executar obra de construção/requalificação urbanística em fragmento de terra pública ociosa, na Avenida Sérgio Vieira Mendes (próxima a Avenida Ibitiguaia), Loteamento Estrela Sul, referente ao Programa Respiro Urbano

Declaro, para fins de participação da concorrência supracitada, que a empresa ....., por intermédio da pessoa legalmente credenciada, Sr.(a) ....., CREA nº....., tem pleno conhecimento dos locais onde serão executadas as obras objeto deste Edital.

Juiz de Fora, ..... de ..... de 2024

.....

Identificação da Sociedade Empresária

Assinatura

Nome do responsável (por extenso e legível)

CPF nº

RG nº

Cargo e/ou função





PREFEITURA DE JUIZ DE FORA

**CONCORRÊNCIA nº 007/2024 – SO/SEPUR**  
**Processo Eletrônico nº 736/2024**

**ANEXO I.F - MODELO DE DECLARAÇÃO DE RESPONSABILIDADE TÉCNICA**

Contratação de empresa especializada na execução de obras de arquitetura, urbanismo e engenharia, para executar obra de construção/requalificação urbanística em fragmento de terra pública ociosa, na Avenida Sérgio Vieira Mendes (próxima a Avenida Ibitiguaia), Loteamento Estrela Sul, referente ao Programa Respiro Urbano

(Este modelo deverá ser transcrito na forma e na íntegra, em papel impresso da empresa)

Em atendimento ao Edital de Concorrência nº 007/2024, declaramos que o profissional detentor do(s) Atestado(s) de Responsabilidade Técnica, engenheiro .....(CREA nº .....), será o Responsável Técnico pela execução dos serviços objeto do contrato, caso esta sociedade empresária proponente seja a vencedora.

....., .....de .....de 2024.

NOME DA SOCIEDADE EMPRESÁRIA  
 NOME E ASSINATURA DO REPRESENTANTE LEGAL

Autorizo a inclusão do meu nome como Responsável Técnico pela execução das obras e serviços objeto do....., caso a sociedade empresária .....seja licitante contratada pela Prefeitura de Juiz de Fora.

....., .....de .....de 2024.

.....  
 NOME / CREA / ASSINATURA DO R.T



PREFEITURA DE JUIZ DE FORA

**CONCORRÊNCIA nº 007/2024 – SO/SEPUR**  
**Processo Eletrônico nº 736/2024**

**ANEXO I.G**

**MODELO DE DECLARAÇÃO DE DISPONIBILIDADE DE INSTALAÇÕES,  
APARELHAMENTO E PESSOAL TÉCNICO**

Contratação de empresa especializada na execução de obras de arquitetura, urbanismo e engenharia, para executar obra de construção/requalificação urbanística em fragmento de terra pública ociosa, na Avenida Sérgio Vieira Mendes (próxima a Avenida Ibitiguaia), Loteamento Estrela Sul, referente ao Programa Respiro Urbano

(Este modelo deverá ser transcrito na forma e na íntegra, em papel impresso da empresa)

À  
PREFEITURA DE JUIZ DE FORA  
ENDEREÇO  
CIDADE – ESTADO  
Att.: Presidente da Comissão Permanente de Licitação

Declaramos para os devidos fins, que nos obrigamos a ter disponibilidade de instalações, aparelhamento e pessoal técnico adequados para realização do objeto desta licitação.

.....de .....de 2024.

Identificação da Firma  
Assinatura  
Nome do responsável (por extenso e legível)  
Cargo e/ou função



PREFEITURA DE JUIZ DE FORA

**CONCORRÊNCIA nº 007/2024 – SO/SEPUR**  
**Processo Eletrônico nº 736/2024**

**ANEXO II**

**MINUTA DE CONTRATO**

CONTRATO QUE ENTRE SI FAZEM ..... E A

*(deverá ser preenchido conforme orientação da Assessoria Jurídica responsável)*

O (a) ....., neste ato representado por seu(ua) ....., Sr(a). ....., brasileiro(a), casado(a), inscrito(a) no CPF nº ....., portador da CI nº ..... doravante denominado ....., com a interveniência da ..... de ....., neste ato representada por seu(ua) .....(a) Sr(a). ....., brasileiro(a), inscrito(a) no CPF nº ....., portador da CI nº .....e ....., neste ato representada por seu ..... Sr. ...., brasileiro, inscrito no CPF nº ....., portador da CI nº ....., doravante denominado(s) **INTERVENIENTE(S)** e a sociedade empresária estabelecida à rua ..... nº ....., CNPJ nº ....., pelo seu representante infra-assinado Sr. ...., CPF nº ....., RG nº ....., doravante denominada CONTRATADA, considerando o resultado da **Concorrência nº 007/2024**, conforme consta do **processo** administrativo eletrônico **nº 736/2024**, firmam o presente contrato, obedecidas as disposições da Lei Federal nº 14.133/2021, suas alterações, demais legislação aplicável e as condições seguintes:

**CLÁUSULA PRIMEIRA - DO OBJETO**

**1.1.** É objeto deste instrumento contratação de empresa especializada na execução de obras de arquitetura, urbanismo e engenharia, para executar obras de construção/requalificação urbanística, conforme especificações do Edital, Projeto Básico e Anexos da **Concorrência nº 007/2024**, os quais integram este termo independente de transcrição por ser de conhecimento das partes.

**1.2.** A obra/serviço será executada na Avenida Sérgio Vieira Mendes, lote n.º 591, Loteamento Estrela Sul, Juiz de Fora - MG, 36033-011.

**1.3.** Os serviços referentes à execução do objeto deverão ser executados de Segunda à Sexta feira, das 7:00 às 17:00.

**1.3.1.** A execução de serviços noturna e aos finais de semana e feriados deverão ser formalmente aceitas pela fiscalização técnica do contrato.

**1.4.** Durante a execução das obras a Unidade de Saúde/ Escola se manterá em funcionamento, devendo a empresa adaptar a execução a realidade da unidade, inclusive quanto a segurança e risco de acidentes dos usuários.

**1.5.** A descrição da solução como um todo encontra-se pormenorizada em tópico específico dos Estudos Técnicos Preliminares, apêndice deste Projeto Básico.



PREFEITURA DE JUIZ DE FORA

1.6. Os serviços estão amplamente detalhados nos projetos de engenharia/arquitetura e os memoriais descritivos constantes nos anexos deste Projeto Básico.

1.7. Além dos critérios de sustentabilidade eventualmente inseridos na descrição do objeto, devem ser atendidos os seguintes requisitos, que se baseiam no Guia Nacional de Contratações Sustentáveis.

1.8. A execução da obra deverá seguir o cronograma físico financeiro apresentado junto à proposta.

1.8.1. O não cumprimento do cronograma estará sujeito a penalidades junto à Contratada

1.8.2. A Contratada poderá solicitar repactuação do cronograma, no prazo mínimo de 15 dias, podendo o mesmo ser acatado ou não pela PJF.

## CLÁUSULA SEGUNDA – DO VALOR CONTRATUAL E DOS RECURSOS ORÇAMENTÁRIOS

2.1. O valor da contratação está estimado em **R\$** ..... (.....), conforme proposta da contratada.

2.2. Para fazer face às despesas resultantes da contratação, o MUNICÍPIO utilizará os recursos previstos na LOA 2024, após emenda ao Orçamento (Emenda Parlamentar Municipal nº 11267).

2.2.1. A contratação será atendida pela seguinte dotação orçamentárias:

**091.100 - 1.15.451.0004.2227.0000- 4.4.90.51 – 1500009004**

2.2.2. A dotação relativa aos exercícios financeiros subsequentes será indicada após aprovação da Lei Orçamentária respectiva e liberação dos créditos correspondentes, mediante apostilamento.

## CLÁUSULA TERCEIRA - DO CRITÉRIO DE MEDIÇÃO, PAGAMENTO E RETENÇÕES DE IMPOSTOS

### 3.1. DOS CRITÉRIOS DE MEDIÇÃO

3.1.1. Somente poderão ser considerados para efeito de medição e pagamento os serviços e obras efetivamente executados pela Contratada e aprovados pela Fiscalização, respeitada a rigorosa correspondência com o projeto.

3.1.2. A medição será realizada pelo fiscal técnico em conjunto com o Engenheiro responsável da empresa mensalmente e deverá ser entregue ao fiscal administrativo até o 5º dia útil de cada mês.

3.1.3. O Documento de Medição deverá conter os seguintes documentos:

- Boletim de Medição
- Memória de cálculo detalhada
- Relatório Fotográfico
- Diário de Obra
- Gráfico de acompanhamento de cronograma (curva S)

3.1.4. Será adotado o pagamento proporcional dos valores pertinentes aos Serviços Preliminares e Administração Local relativamente ao andamento físico da obra. Para o item Mobilização e Desmobilização



PREFEITURA DE JUIZ DE FORA

será pago o percentual de 50% do valor proposto pelo licitante na primeira medição parcial e o restante na medição final, conforme orientação do TCU no Acórdão 1247/2016.

3.1.5. Somente poderão ser executados itens nas quantidades pactuadas na planilha orçamentária contratual vigente, sendo vedado o pagamento de quantidades superiores às pactuadas.

3.1.6. A aceitação dos serviços por parte da Fiscalização não isenta o Contratado de sua responsabilidade sobre a qualidade e comportamento dos serviços e produtos aplicados.

## 3.2. DO PAGAMENTO

3.2.1. Após aferição do Boletim de Medição o gestor do contrato enviará a Contratada a autorização para emissão de Nota Fiscal.

3.2.1.1 A empresa somente poderá emitir Nota Fiscal após autorização formal da Prefeitura de Juiz de Fora.

3.2.2. O pagamento será efetuado até 30 (trinta) dias, após a emissão da Nota Fiscal enviada em formato digital, conforme o art. 31 da Lei nº 8.212/1991 e com redação dada pela Lei nº 11.933, de 2009 e de acordo com a Instrução normativa nº 2110, de 17 de outubro de 2022.

3.2.3. Na Nota Fiscal deverá constar o valor expresso em reais e os dados contratuais fornecidos pelo gestor.

3.2.3.1. Havendo erro na apresentação da Nota Fiscal/Fatura, ou circunstância que impeça a liquidação da despesa, esta ficará sobrestada até que o contratado providencie as medidas saneadoras, reiniciando-se o prazo após a comprovação da regularização da situação, sem ônus à Contratante;

3.2.4. A empresa deverá fornecer toda documentação de comprovação fiscal a fim de garantir a manutenção das condições de habilitação do edital junto à cada Nota fiscal.

3.2.4.1. Constatando-se situação de irregularidade do contratado, será providenciada sua notificação, por escrito, para que, no prazo de 5 (cinco) dias úteis, regularize sua situação ou, no mesmo prazo, apresente sua defesa. O prazo poderá ser prorrogado uma vez, por igual período, a critério do Contratante.

3.2.4.2. Não havendo regularização ou sendo a defesa considerada improcedente, o Contratante deverá comunicar aos órgãos responsáveis pela fiscalização da regularidade fiscal quanto à inadimplência do contratado, bem como quanto à existência de pagamento a ser efetuado, para que sejam acionados os meios pertinentes e necessários para garantir o recebimento de seus créditos.

3.2.4.3 Persistindo a irregularidade, o Contratante deverá adotar as medidas necessárias à rescisão contratual nos autos do processo administrativo correspondente, assegurada ao contratado a ampla defesa.

3.2.4.4. Havendo a efetiva execução do objeto, os pagamentos serão realizados normalmente, até que se decida pela rescisão do contrato, caso o contratado não regularize sua situação.

3.2.5. Na eventualidade da aplicação de multas, estas deverão ser pagas no prazo de 05 (cinco) dias úteis, a contar da intimação da decisão que as tenham aplicadas, ou ainda, quando for o caso, cobradas judicialmente.

3.2.6. Caso o pagamento da Nota Fiscal não seja efetuado no prazo previsto serão devidos juros de mora de 1% (um por cento) ao mês, com variação *pro rata die* ocorrida entre a data fixada para o pagamento e sua efetiva realização.





PREFEITURA DE JUIZ DE FORA

3.2.7. O pagamento será realizado através de ordem bancária, para crédito em banco, agência e conta corrente indicados pelo contratado.

3.2.8. Será considerada data do pagamento o dia em que constar como emitida a ordem bancária para pagamento.

3.2.9. Quando do pagamento, será efetuada a retenção tributária prevista na legislação aplicável.

### 3.3. DA RETENÇÕES DE IMPOSTOS

**3.3.1.** Com base nas Instruções Normativas nº 21/2010 - Manual de Orientação sobre Retenção do Imposto de renda na fonte e nº 25/2011 - Manual de Retenção e Recolhimento de Contribuições Previdenciárias em Serviços Prestados por Empresas, segue:

#### 3.3.1.1. Retenção Previdenciária:

Por tratar-se de execução por empreitada por preço unitário, conforme inciso III do item 2.1 do Manual referente à IN 25/2011, a administração pública **fica dispensada de efetuar a retenção na fonte da parcela de 11%:**

##### 1.1 - Empreitada Total na Construção Civil:

No caso de empreitada na construção civil, os órgãos da administração pública não respondem solidariamente pelo recolhimento das contribuições previdenciárias, ficando dispensada de efetuar a retenção na fonte da parcela de 11% (onze por cento) calculado sobre o valor das obras realizadas, nos seguintes casos:

I - na contratação de empreitada total;

II - quando houver o repasse integral do contrato de empreitada total, nas mesmas condições pactuadas, entendendo-se como tal a transferência do contrato nas mesmas características do original, inclusive preço e objeto; ou

III - quando o contrato for vinculado a procedimento licitatório efetuado pelo regime de empreitada por preço unitário ou por tarefa, admitindo-se o fracionamento do projeto nos termos da Lei nº 8.666, de 22 de junho de 2013.

**3.3.1.2. Retenção IR na Fonte:** A retenção para Imposto de Renda na Fonte deverá ser realizada nos termos do Anexo I da IN nº 1234/2012, observadas as disposições do art. 2º da mesma norma.

**3.3.1.3. Retenção de ISS:** Conforme Lei 10630/2003 art.47, o ISS devido será de 3%.

“7.02 – Execução, por administração, empreitada ou subempreitada, de obras de construção civil, hidráulica ou elétrica e de outras obras semelhantes, inclusive sondagem, perfuração de poços, escavação, drenagem e irrigação, terraplanagem, pavimentação, concretagem e a instalação e montagem de produtos, peças e equipamentos (exceto o fornecimento de mercadorias produzidas pelo prestador de serviços fora do local da prestação dos serviços, que fica sujeito ao ICMS). 3% Local da prestação do serviço.”

### CLÁUSULA QUARTA - DO CONTRATO E DA GARANTIA DE EXECUÇÃO

**4.1.** O contrato regular-se-á, no que concerne a sua alteração, inexecução ou rescisão, pelas disposições da Lei Federal nº 14.133/2021, observadas suas alterações, pelas disposições do Edital e pelos preceitos do direito público.

**4.2.** O prazo de vigência da contratação é de 7 (sete) meses contados da assinatura do contrato, na forma do artigo 105 da Lei nº 14.133, de 2021.



PREFEITURA DE JUIZ DE FORA

**4.3.** O prazo de execução do objeto é de 4 (quatro) meses contados da ordem de serviço, na forma do artigo 105 da Lei nº 14.133, de 2021.

**4.4.** A diferença entre o prazo de obra e contrato deve-se aos trâmites dos órgãos envolvidos para autorização de início bem como eventuais atrasos na emissão da OS bem como para prestação de contas por parte da Contratante e da emissão do Termo de Recebimento por parte do Município.

**4.5.** O Início da execução do objeto se dará em até 10 (dez) dias úteis após a emissão da ordem de serviço.

**4.6.** A contratada se vincula à sua proposta e às previsões contidas no edital e seus anexos;

**4.7.** A contratada reconhece que as hipóteses de rescisão são aquelas previstas no artigo 137 da Lei Federal nº 14.133/2021 e reconhece os direitos da Administração previstos nos artigos 138 e 139 da mesma Lei.

**4.8.** Eventuais alterações no contrato devem ser realizadas através de termo aditivo nas hipóteses previstas no art. 124 da Lei Federal nº 14.133/2021 e serão regulados pelas mesmas condições do contrato resultante da licitação, aplicando-se aos preços base, um redutor, no mesmo percentual encontrado entre o valor global da proposta vencedora e o preço base incluso neste termo.

#### **4.9. DA GARANTIA DE EXECUÇÃO**

**4.9.1.** Para garantia da execução do contrato, será exigido, 05 (cinco) dias úteis antes da assinatura, garantia de execução correspondente a 5% (cinco por cento) do valor inicial do contrato.

**4.9.1.1.** O contratado deverá optar por uma das modalidades de garantia do § 1º do art. 96 da Lei Federal nº 14.133/2021.

**4.9.1.2.** Quando o contratado optar pela modalidade de seguro garantia prevista no inciso II do § 1º do Art. 96 da Lei Federal nº 14.133/2021 e nos termos do § 3º do mesmo artigo, o prazo para a prestação da garantia será de 1 (um) mês, contado da data de homologação da licitação e anterior à assinatura do contrato.

**4.9.1.3.** A garantia, nas modalidades caução e fiança bancária, deverá ser prestada em até 10 dias úteis após a assinatura do contrato.

**4.9.2.** Na hipótese de suspensão do contrato por ordem ou inadimplemento da Administração, o contratado ficará desobrigado de renovar a garantia ou de endossar a apólice de seguro até a ordem de reinício da execução ou o adimplemento pela Administração.

**4.9.3.** O seguro-garantia tem por objetivo garantir o fiel cumprimento das obrigações assumidas pelo contratado perante a Administração, inclusive as multas, os prejuízos e as indenizações decorrentes de inadimplemento, observadas as seguintes regras nas contratações regidas pela Lei Federal nº 14.133/2023:

**4.9.3.1.** o prazo de vigência da apólice será igual ou superior ao prazo estabelecido no contrato principal e deverá acompanhar as modificações referentes à vigência deste mediante a emissão do respectivo endosso pela seguradora;

**4.9.3.2.** o seguro-garantia continuará em vigor mesmo se o contratado não tiver pago o prêmio nas datas convencionadas.

**4.9.4.** A garantia prestada pelo contratado será liberada ou restituída após a fiel execução do contrato ou após a sua extinção por culpa exclusiva da Administração e, quando em dinheiro, atualizada monetariamente.



PREFEITURA DE JUIZ DE FORA

## CLÁUSULA QUINTA – DO REAJUSTE E DO REEQUILIBRIO ECONÔMICO DO CONTRATO

5.1. O valor do contrato poderá ser corrigido anualmente mediante requerimento formal da Contratada, após o interregno mínimo de um ano, contado a partir da data base do orçamento referencial, pela variação do índice INCC ou outro que vier a substituí-lo. Os montantes dos pagamentos serão reajustados, anualmente, na forma da lei, com a aplicação da seguinte fórmula de reajuste:

$$R = \frac{I_1 - I_0}{I_0} \times V$$

Onde:

R = Reajuste

I<sub>1</sub> = índice do mês 1 ano após a data base do orçamento (INCC)

I<sub>0</sub> = índice do mês da data base do orçamento referencial (INCC)

V = Valor da fatura a ser reajustada

5.2. O índice de reajustamento incidirá exclusivamente as etapas/parcelas do empreendimento cujo atraso não decorra de culpa da Contratada.

5.3. Para efeito de pagamento do reajuste, o índice incidirá somente nas medições de serviços realizadas após a data do ofício de solicitação da empresa, sendo vedado pagamento de reajuste de serviço executado em data anterior a data do ofício de solicitação.

5.4. A ausência de manifestação expressa da Contratada de solicitação do reajuste poderá acarretar preclusão do direito da Contratada.

5.5. Após a aplicação do reajuste nos termos deste documento, o novo valor da parcela ou saldo contratual terá vigência e passará a ser praticado, pelo próximo período de 01 (um) ano, sem reajuste adicional e, assim, sucessivamente, durante a existência jurídica do contrato.

5.5.1. Nos reajustes subsequentes ao primeiro, o intervalo mínimo de um ano será contado a partir dos efeitos financeiros do último reajuste.

5.6. No caso de atraso ou não divulgação do índice de reajustamento, o CONTRATANTE pagará à CONTRATADA a importância calculada pela última variação conhecida, liquidando a diferença correspondente tão logo seja divulgado o índice definitivo. Fica a CONTRATADA obrigada a apresentar memória de cálculo referente ao reajustamento de preços do valor remanescente, sempre que este ocorrer.

5.6.1. Nas aferições finais, o índice utilizado para reajuste será, obrigatoriamente, o definitivo.

5.6.2. Caso o índice estabelecido para reajuste venha a ser extinto ou de qualquer forma não possa mais ser utilizado, será adotado, em substituição, o que vier a ser determinado pela legislação então em vigor.

5.6.3. Na ausência de previsão legal quanto ao índice substituto, as partes elegerão novo índice oficial, para reajustamento do preço do valor remanescente, por meio de termo aditivo.

5.7. O reajuste será realizado por apostilamento.

5.8. Para restabelecer o equilíbrio econômico-financeiro inicial do contrato em caso de força maior, caso fortuito ou fato do príncipe ou em decorrência de fatos imprevisíveis ou previsíveis de consequências



PREFEITURA DE JUIZ DE FORA

incalculáveis, que inviabilizem a execução do contrato tal como pactuado, respeitada, em qualquer caso, a repartição objetiva de risco estabelecida no contrato.

**5.8.1.** Para fins do reequilíbrio econômico financeiro do contrato, as partes devem apresentar solicitação, anexando planilha detalhada dos custos do objeto, fazendo um comparativo com a composição dos custos para obtenção dos preços inicialmente contratados e planilha dos custos para fins do reequilíbrio econômico do contrato.

**5.9.** A extinção do contrato não configurará óbice para o reconhecimento do desequilíbrio econômico-financeiro, hipótese em que será concedida indenização por meio de termo indenizatório.

**5.9.1.** O pedido de restabelecimento do equilíbrio econômico-financeiro deverá ser formulado durante a vigência do contrato e antes de eventual prorrogação nos termos do art. 107 da Lei Federal nº 14.133/2021.

## **CLÁUSULA SEXTA - DO PRAZO DE INÍCIO E DO RECEBIMENTO**

**6.1.** A CONTRATADA tem o prazo de 10 (dez) dias úteis para dar início à execução dos serviços, a contar da data de recebimento da Ordem de Serviço - OS, expedida pelo Município, contendo o prazo para execução dos serviços.

**6.1.1.** O descumprimento dos prazos para início e execução dos serviços, importará na responsabilidade da CONTRATADA por todos os danos causados ao MUNICÍPIO ou a terceiros, em razão do descumprimento das obrigações em questão.

**6.2.** Os serviços serão recebidos provisoriamente, no prazo de 10 dias da comunicação formal de entrega pela Contratada, pelos fiscais técnico, administrativo, por representante da Unidade Gestora (UG) solicitante da obra mediante termos detalhados, quando verificado o cumprimento de todas as exigências (Art. 140, I, a, da Lei nº 14.133 e Arts. 22 e 23, do Decreto nº 11.246, de 2022).

**6.3.** O Contratado fica obrigado a reparar, corrigir, remover, reconstruir ou substituir, às suas expensas, no todo ou em parte, o objeto em que se verificarem vícios, defeitos ou incorreções resultantes da execução ou materiais empregados, cabendo à fiscalização não atestar a última e/ou única medição de serviços até que sejam sanadas todas as eventuais pendências que possam vir a ser apontadas no Recebimento Provisório.

**6.4.** A fiscalização não efetuará o ateste da última e/ou única medição de serviços até que sejam sanadas todas as eventuais pendências que possam vir a ser apontadas no Recebimento Provisório. (Art. 119 c/c art. 140 da Lei nº 14133, de 2021)

**6.5.** O recebimento provisório também ficará sujeito, quando cabível, à conclusão de todos os testes de campo e à entrega dos Manuais e Instruções exigíveis.

**6.6.** Os serviços serão recebidos definitivamente no prazo mínimo de 90 (noventa) dias, contados do recebimento provisório, por servidor ou comissão designada pela autoridade competente, após a verificação da qualidade e quantidade do serviço e consequente aceitação mediante termo detalhado, somente se não restar nenhuma pendência a ser sanada pela empresa.

**6.7.** Os Atestados de Execução de Obras somente poderão ser solicitados pela empresa após emissão do Termo de Recebimento Definitivo.

**6.8.** O recebimento provisório ou definitivo não excluirá a responsabilidade civil pela solidez e pela segurança do serviço nem a responsabilidade ético-profissional pela perfeita execução do contrato.



PREFEITURA DE JUIZ DE FORA

**6.9.** O prazo de garantia contratual dos serviços deverá obedecer aos prazos previstos na Lei nº 8.078, de 11 de setembro de 1990 (Código de Defesa do Consumidor), na Lei nº 10.406, de 10 de janeiro de 2002 (Código Civil) e na Norma de Desempenho 15.575 (NBR 15575/2013), da Associação Brasileira de Normas Técnicas (ABNT).

### **CLÁUSULA SÉTIMA - DAS OBRIGAÇÕES DAS PARTES**

**7.1.** O contrato deverá ser executado fielmente pelas partes, de acordo com as cláusulas avençadas e as normas da Lei nº 14.133, de 2021, e cada parte responderá pelas consequências de sua inexecução total ou parcial.

**7.2.** Em caso de impedimento, ordem de paralisação ou suspensão do contrato, o cronograma de execução será prorrogado automaticamente pelo tempo correspondente, anotadas tais circunstâncias mediante simples apostila.

**7.3.** As comunicações entre o órgão ou entidade e a Contratada devem ser realizadas por escrito sempre que o ato exigir tal formalidade, admitindo-se o uso de mensagem eletrônica para esse fim.

#### **7.4. OBRIGAÇÕES DA CONTRATADA:**

**7.4.1.** Executar, dentro da melhor técnica, os serviços contratados, obedecendo rigorosamente às normas da ABNT, especificações, projetos e instruções da fiscalização da PJF.

**7.4.2.** Executar, imediatamente, os reparos que se fizerem necessários nos serviços sob sua responsabilidade, apontados ou não pela fiscalização da Prefeitura.

**7.4.3.** Permitir e facilitar à fiscalização do Município a inspeção das obras ou serviços no horário normal de trabalho, prestando todas as informações solicitadas pela mesma.

**7.4.4.** Providenciar a colocação de placas na obra, conforme modelos fornecidos pela Prefeitura, em local indicado pela sua fiscalização.

**7.4.5.** Encaminhar ao Município, até 5 (cinco) dias após o recebimento de Ordem de Serviço, uma cópia do CNO (Cadastro Nacional da Obra).

**7.4.6.** Encaminhar ao Município, até 5 (cinco) dias após o recebimento de Ordem de Serviço, uma cópia da ART - Anotação da Responsabilidade Técnica da obra no CREA/MG ou CAU.

**7.4.7.** Informar à fiscalização a ocorrência de quaisquer atos, fatos ou circunstâncias que possam atrasar ou impedir a conclusão da obra, dentro do prazo previsto no cronograma, sugerindo as medidas para corrigir a situação.

**7.4.8.** Responsabilizar-se, única e exclusivamente, pela qualidade, resistência e estabilidade dos serviços que executar, respondendo, inclusive, pela exatidão dos estudos, cálculos e projetos que a informam, sejam eles elaborados ou não pela PJF.

**7.4.9.** Estabelecer normas de segurança e tomar as providências que visem à total segurança dos operários e de terceiros no perímetro da obra.

**7.4.10.** Responsabilizar-se pelo pagamento de encargos fiscais, tributários, previdenciários e trabalhistas, resultantes da contratação da obra, bem como pelo registro do contrato da obra junto ao CREA/MG ou CAU.





PREFEITURA DE JUIZ DE FORA

7.4.11. Preencher, diariamente o Diário de Obra que o Município manterá permanentemente disponível no local da mesma, de acordo com as instruções ali contidas.

7.4.12. Ser responsável pelo acompanhamento e controle tecnológico dos serviços, conforme previsto nas especificações técnicas particulares da obra, normas da Prefeitura e normas técnicas brasileiras, devendo ser emitidos relatórios fotográficos e técnico mensais. Assinados pelo responsável técnico da obra, contendo todos os ensaios e controles tecnológicos executados no período e exigidos nas especificações de projeto.

7.4.13. O responsável técnico da Contratada deverá, quando solicitado pela fiscalização, emitir mensalmente documento de qualidade dos serviços executados, respondendo pela Contratante, durante o período estipulado pela legislação vigente.

7.4.14. O Município poderá aferir os testes e ensaios de controle tecnológico, utilizando-se das instalações e instrumentos da Contratada.

7.4.15. Responsabilizar-se por todo o transporte dos materiais e entulhos, quer para o local da obra, quer para o local de destinação.

7.4.16. Programar, quando solicitado, visitas ao local da obra em conjunto com a fiscalização da Prefeitura.

7.4.17. Manter à frente dos trabalhos o responsável técnico designado para a obra com total poder para representá-la junto à fiscalização do Município.

7.4.18. Retirar ou substituir, qualquer funcionário que não estejam atendendo a contento a fiscalização do Município, que lançará a devida justificativa no diário de obra.

7.4.19. Responsabilizar-se, além dos serviços específicos da construção, pelas ligações provisórias e definitivas de água, esgoto, instalações de luz e força, de modo que, ao ser dada por concluída, possa a obra entrar em funcionamento imediatamente.

7.4.20. Concluída a obra, a Contratada terá que apresentar prova de quitação das contas de água, luz e telefone, e da transferência das ligações para o Município.

7.4.21. Responsabilizar-se, única e exclusivamente, pela guarda e vigilância do local da obra durante todo o período de execução da mesma.

7.4.22. Acatar toda orientação advinda do município com relação à obra.

7.4.23. Utilizar produtos e subprodutos de madeira de origem nativa ou plantada que tenha procedência legal.

7.4.24. Manter durante toda a execução contratual, em compatibilidade com as obrigações assumidas, todas as condições de habilitação e qualificação exigidas na licitação.

7.4.25. Executar a obra dentro dos prazos estabelecidos pelo cronograma físico financeiro.

## **7.5. OBRIGAÇÕES DA CONTRATANTE:**

7.5.1. Responsabilizar-se pela coordenação, supervisão e fiscalização dos trabalhos de construção inerentes a este Contrato e, ainda, fornecer à Contratada os dados e elementos necessários à sua execução.



PREFEITURA DE JUIZ DE FORA

7.5.2. Credenciar junto à Contratada, o representante especialmente designado pelo Secretário de Obras para acompanhar, fiscalizar e atestar a execução dos serviços prestados, além de atestar as faturas apresentadas.

7.5.3. Emitir Ordem de Serviço, autorizando o início dos trabalhos.

7.5.4. Fazer cumprir o prazo contratual e notificar a empresa em caso de descumprimento do cronograma.

7.5.5. Promover abertura de diligência, em qualquer fase de execução da obra, para sanar questões que porventura possam surgir e impedir o andamento normal do ajuste.

7.5.6. Remeter advertências à Contratada, por escrito, quando os serviços não estiverem sendo prestados de forma satisfatória.

7.5.7. Avaliar as solicitações da Contratada quanto a repactuações contratuais no prazo máximo de 30 dias.

7.5.8 Verificar a situação de regularidade da Contratada durante a execução contratual.

### **CLÁUSULA OITAVA – DAS SANÇÕES/PENALIDADES**

**8.1.** Comete infração administrativa, nos termos da Lei Federal nº 14.133/2021, o licitante/adjudicatário que:

**8.1.1.** Der causa à inexecução parcial ou total do contrato;

**8.1.2.** Deixar de entregar os documentos exigidos no certame;

**8.1.3.** Não manter a proposta, salvo em decorrência de fato superveniente devidamente justificado;

**8.1.4.** Não assinar o termo de contrato ou aceitar/retirar o instrumento equivalente, quando convocado dentro do prazo de validade da proposta;

**8.1.5.** Ensejar o retardamento da execução ou entrega do objeto da licitação sem motivo justificado;

**8.1.6.** Apresentar declaração ou documentação falsa;

**8.1.7.** Fraudar a licitação ou praticar ato fraudulento na execução do contrato;

**8.1.8.** Comportar-se de modo inidôneo ou cometer fraude de qualquer natureza;

**8.1.9.** Praticar atos ilícitos com vistas a frustrar os objetivos da licitação;

**8.1.10.** Praticar ato lesivo previsto no art. 5º da Lei nº 12.846/2013.

**8.2.** Em conformidade com o estabelecido nos Artigos 155 e 156 da Lei nº 14.133/2021, se a CONTRATADA descumprir as condições deste instrumento ficará sujeita às seguintes penalidades:

I. Pelo atraso ou descumprimento injustificado do cronograma de execução do objeto, multa de mora de até 10% (dez por cento) sobre o valor da obrigação, a juízo da Administração;

II. Pela inexecução total ou parcial das condições do Contrato, a Administração poderá garantir a prévia e ampla defesa, aplicar as seguintes sanções:

a. Advertência;

b. Multa de até 10% (dez por cento) sobre o valor da obrigação, a juízo da Administração;

c. impedimento de licitar e contratar com a Administração por prazo não superior a 03 (três) anos;



PREFEITURA DE JUIZ DE FORA

d. Declaração de inidoneidade para licitar ou contratar com a Administração Pública, pelo prazo mínimo de 3 (três) anos e máximo de 6 (seis) anos.

**8.3.** A multa eventualmente imposta à CONTRATADA será automaticamente descontada da fatura a que mesma fazer jus, acrescida de juros moratórios de 1% (um por cento) ao mês.

**8.3.1.** Caso a CONTRATADA não tenha nenhum valor a receber do CONTRATANTE, ser-lhe-á concedido o prazo de 10 (dez) dias úteis, contados de sua NOTIFICAÇÃO, para efetuar o pagamento da multa. Após esse prazo, não sendo efetuado o pagamento, poderá a Administração proceder à cobrança judicial da multa.

**8.4.** As multas previstas nesta seção não eximem a CONTRATADA da reparação dos eventuais danos, perdas ou prejuízos que seu ato punível venha causar à Administração.

**8.5.** A aplicação das multas independe de qualquer interpelação judicial, sendo exigível desde a data do ato, fato ou omissão que lhe tiver dado causa, após instauração de Processo Administrativo respeitados os direitos à ampla defesa e ao contraditório.

**8.6.** As multas e penalidades serão aplicadas sem prejuízo das sanções cíveis ou penais cabíveis, ou processo administrativo.

**8.7.** A autoridade competente, na aplicação das sanções, e nos termos da lei, levará em consideração:

- a) a natureza e a gravidade da conduta do infrator,
- b) as peculiaridades do caso concreto,
- c) as circunstâncias agravantes ou atenuantes,
- d) o caráter educativo da pena, bem como o dano causado à Administração, observado o princípio da proporcionalidade, e,
- e) a implantação ou o aperfeiçoamento de programa de integridade, conforme normas e orientações dos órgãos de controle.

**8.8.** Se, durante o processo de aplicação de penalidade, se houver indícios de prática de infração administrativa tipificada pela Lei nº 12.846/2013, como ato lesivo à administração pública nacional ou estrangeira, cópias do processo administrativo necessárias à apuração da responsabilidade da empresa deverão ser remetidas à autoridade competente, com despacho fundamentado, para ciência e decisão sobre a eventual instauração de investigação preliminar ou Processo Administrativo de Responsabilização - PAR.

**8.9.** A apuração e o julgamento das demais infrações administrativas não consideradas como ato lesivo à Administração Pública nacional ou estrangeira nos termos da Lei nº 12.846/2013, seguirão seu rito normal na unidade administrativa.

**8.10.** O processamento do PAR não interfere no seguimento regular dos processos administrativos específicos para apuração da ocorrência de danos e prejuízos à Administração Pública resultantes de ato lesivo cometido por pessoa jurídica, com ou sem a participação de agente público.

**8.11.** As penalidades serão obrigatoriamente publicadas no órgão Oficial de Imprensa do Município.

## **CLÁUSULA NONA –DA FISCALIZAÇÃO E GESTÃO**

**9.1.** Nos termos do art. 117 da Lei Federal nº 14.133/2021, será designado representante para acompanhar e fiscalizar a execução do contrato, anotando em registro próprio todas as ocorrências relacionadas com a execução e determinando o que for necessário à regularização de falhas ou defeitos observados e encaminhando os apontamentos à autoridade competente para as providências cabíveis.



PREFEITURA DE JUIZ DE FORA

**9.2.** A fiscalização de que trata este item não exclui nem reduz a responsabilidade da Contratada, inclusive perante terceiros, por qualquer irregularidade, ainda que resultante de imperfeições técnicas ou vícios redibitórios, e, na ocorrência desta, não implica em corresponsabilidade da Administração ou de seus agentes e prepostos, de conformidade com o art. 120 Lei Federal nº 14.133/2021.

**9.3.** O fiscal do contrato será auxiliado pelos órgãos de assessoramento jurídico e de controle interno da Administração.

**9.4.** A obra deverá ser rigorosamente executada de acordo com as especificações e Normas Técnicas pertinentes. Todas e qualquer modificação com relação ao que está previsto somente poderá ser feita com justificativa técnica da CONTRATADA e após aprovação da FISCALIZAÇÃO e formalização contratual.

### **CLÁUSULA DÉCIMA DA SUBCONTRATAÇÃO**

**10.1.** É admitida a subcontratação parcial do objeto, nas seguintes condições:

**10.1.1.** É vedada a subcontratação completa ou da parcela principal do objeto da contratação.

**10.1.2.** A subcontratação fica limitada a 30% (trinta por cento).

**10.1.3.** A subcontratação deverá ser solicitada pela Contratante à Contratada através de Ofício, e somente poderá ser executada após formalização da aprovação da mesma através de Termo Aditivo.

**10.1.4.** Fica o Contratante obrigado a fornecer as documentações de habilitação jurídica, fiscal, técnica e econômico financeira da pretensa subcontratada para avaliação do município.

**10.1.5.** A subcontratação de uma parcela não isenta a Contratada da responsabilidade sob a execução da mesma.

**10.1.6.** O contrato oferece maior detalhamento das regras que serão aplicadas em relação à subcontratação, caso admitida.

**10.2.** Deverão ser observadas, em cada caso, as regras estabelecidas pela Lei Federal nº 14.133/2021, e demais legislação pertinente.

### **CLÁUSULA DÉCIMA PRIMEIRA DAS COMUNICAÇÕES**

**11.1.** As comunicações entre as partes contratantes, relacionadas com o acompanhamento e controle do presente contrato, serão feitas sempre por escrito.

### **CLÁUSULA DÉCIMA SEGUNDA – DISPOSIÇÕES GERAIS E DO FORO**

**12.1.** É eleito o Foro da Comarca de Juiz de Fora – MG para dirimir os litígios que decorrerem da execução deste Termo de Contrato que não possam ser compostos pela conciliação, conforme art. 92, §1º da Lei Federal nº 14.133/2021.

**12.2.** Os casos omissos serão decididos pela CONTRATANTE, segundo as disposições contidas na Lei Federal nº 14.133/2021 e demais normas de licitações e contratos administrativos e, subsidiariamente, segundo as normas e princípios gerais dos contratos.



PREFEITURA DE JUIZ DE FORA

**12.3.** Incumbirá à CONTRATANTE providenciar a publicação deste instrumento, por extrato, no Diário Oficial, de acordo com o previsto na Lei Federal nº 14.133/2021.

E por estarem assim acordados, assinam este contrato os representantes das partes;

Prefeitura de Juiz de Fora, ..... de ..... de 20.....

**GESTOR(ES) RESPONSÁVEL(IS)**

**EMPRESA**

Representante Legal

Cargo

**Testemunha 1**

**Testemunha 2**

Ass.: \_\_\_\_\_

Ass.: \_\_\_\_\_

Nome: \_\_\_\_\_

Nome: \_\_\_\_\_

C.I.: \_\_\_\_\_

C.I.: \_\_\_\_\_

C.P.F.: \_\_\_\_\_

C.P.F.: \_\_\_\_\_





## VERIFICAÇÃO DAS ASSINATURAS



Código para verificação: D837-F6F1-3C68-70C6

Este documento foi assinado digitalmente pelos seguintes signatários nas datas indicadas:



LINCOLN SANTOS LIMA (CPF 382.XXX.XXX-00) em 27/06/2024 12:32:48 (GMT-03:00)

Papel: Parte

Emitido por: Sub-Autoridade Certificadora 1Doc (Assinatura 1Doc)

Para verificar a validade das assinaturas, acesse a Central de Verificação por meio do link:

<https://juizdefora.1doc.com.br/verificacao/D837-F6F1-3C68-70C6>