



VII CORRIDA UNIMED

Dia 09/06/2024 - domingo - a partir de 06h

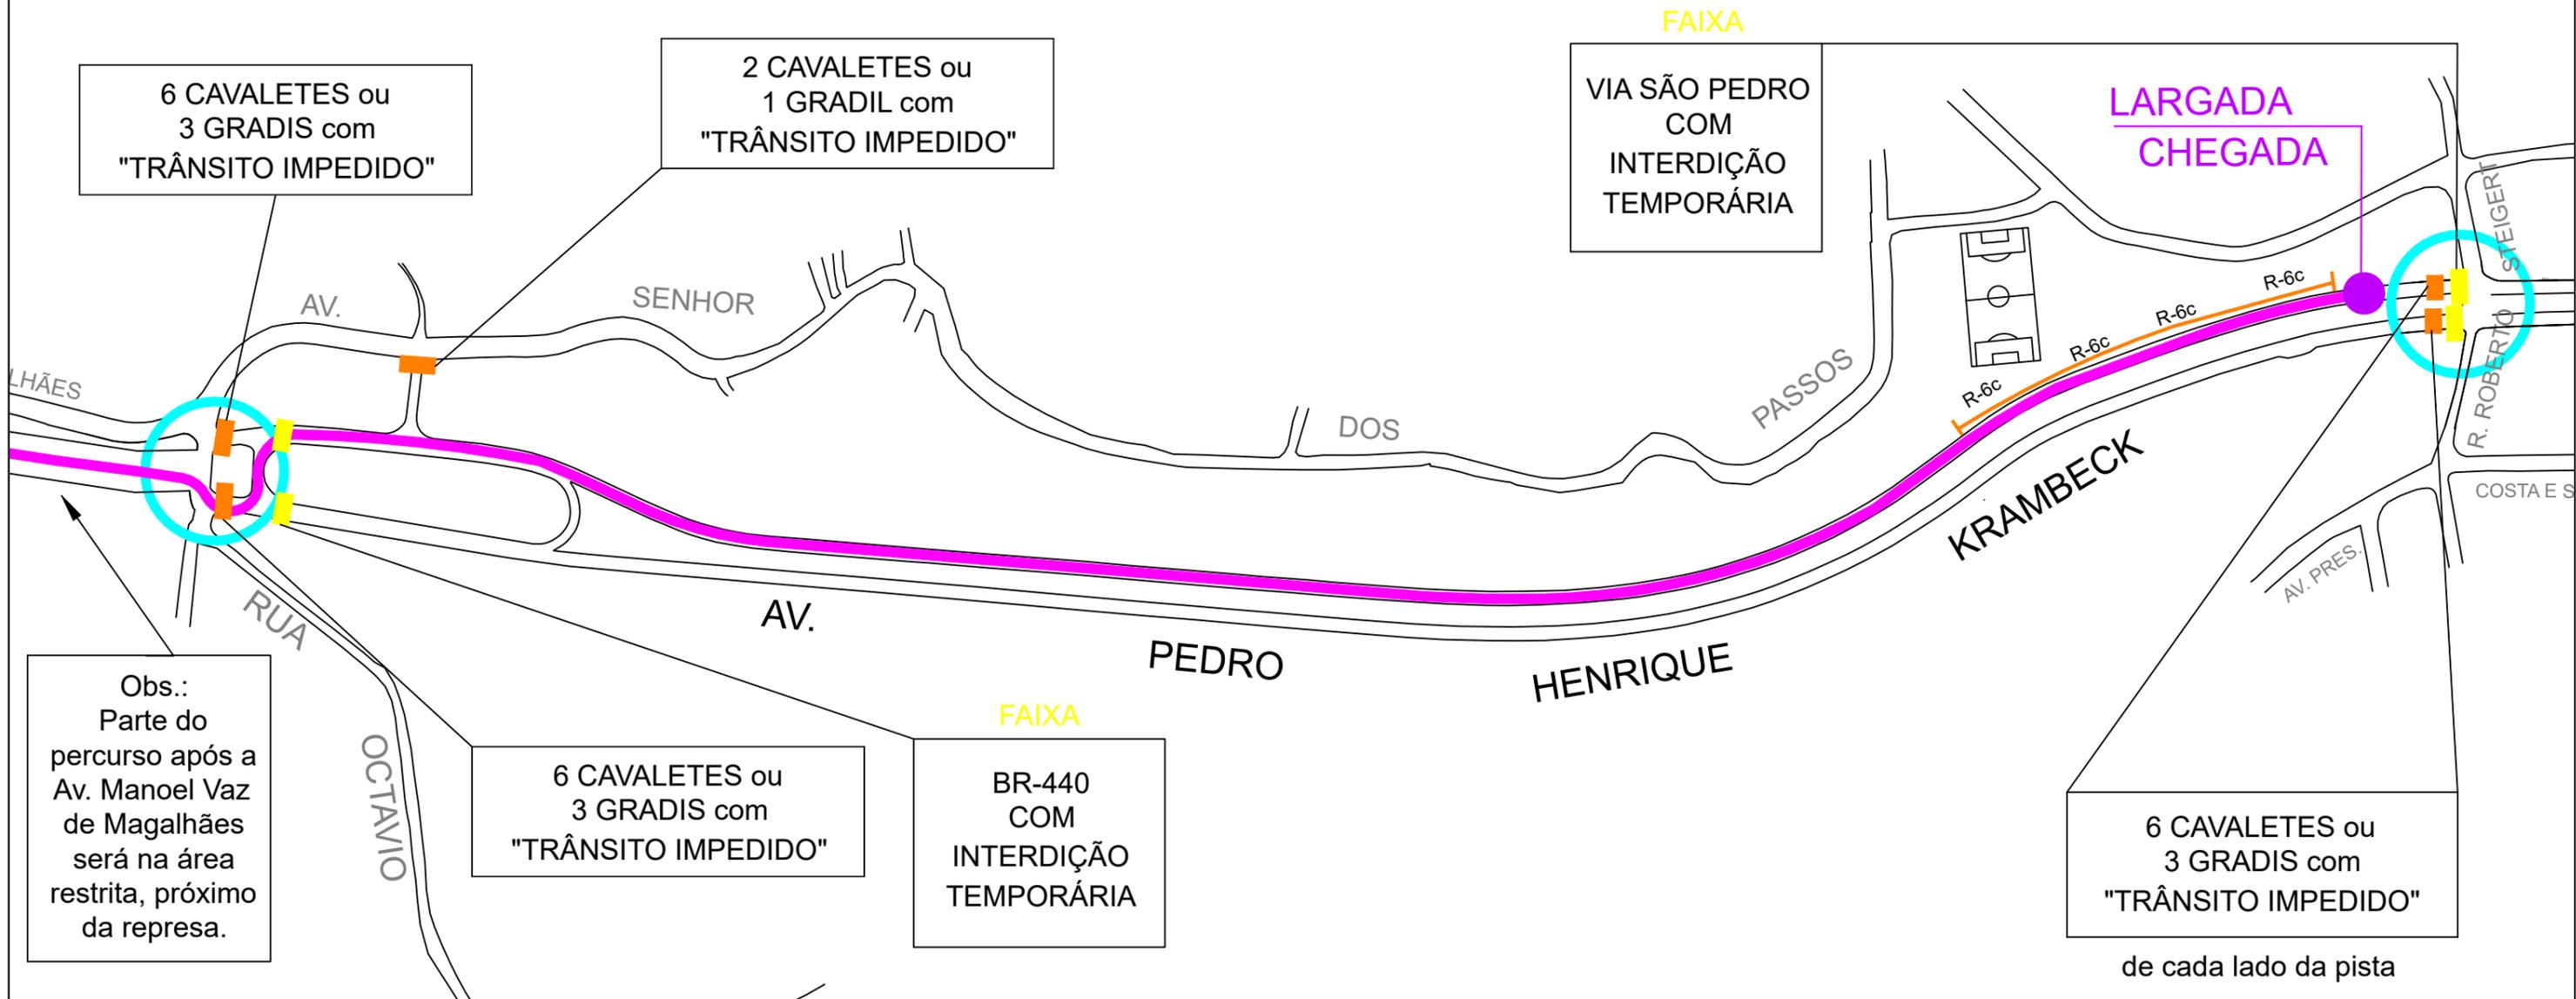

Obs.:
Parte do percurso após a Av. Manoel Vaz de Magalhães será na área restrita, próximo da represa.

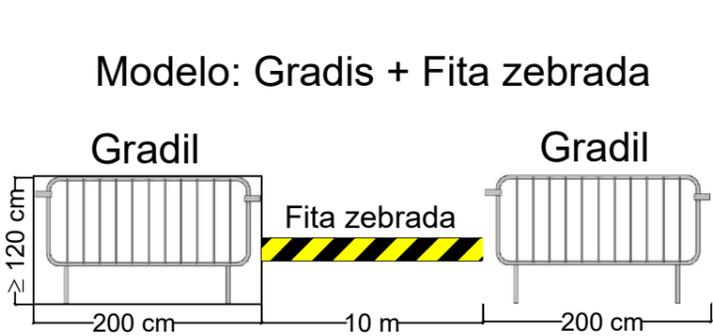

FAIXA (modelo abaixo):
MATERIAL: TECIDO DIMENSÕES: 0,7m X 8,00m

VII CORRIDA UNIMED
INTERDIÇÃO TEMPORÁRIA DESTA VIA
NO DIA 09/06, A PARTIR DE 06 HORAS

ATENÇÃO:
A SINALIZAÇÃO É DE RESPONSABILIDADE DO ORGANIZADOR DO EVENTO CONFORME ESTABELECIDO NO CÓDIGO DE TRÂNSITO BRASILEIRO

LEGENDA:

- LARGADA / CHEGADA
- POLICIAMENTO
- CAVALETE ou GRADIL
- FAIXA COMPLEMENTAR
- PERCURSO

Largada geral: 08h
Largada PCD: 07h55

Implantar R6-c a partir da R. Roberto Steigert até o campo de futebol.

Juiz de Fora
SECRETARIA DE MOBILIDADE URBANA
Departamento de Circulação Viária / Supervisão de Autorização

PROJETO: Sinalização VII Corrida Unimed	FOLHA: 01/01	DATA: 23/05/2024
ELABORAÇÃO: Tatiana M. Oliveira	ESCALA: 1:1250	PROTOCOLO: 84.087/2024